


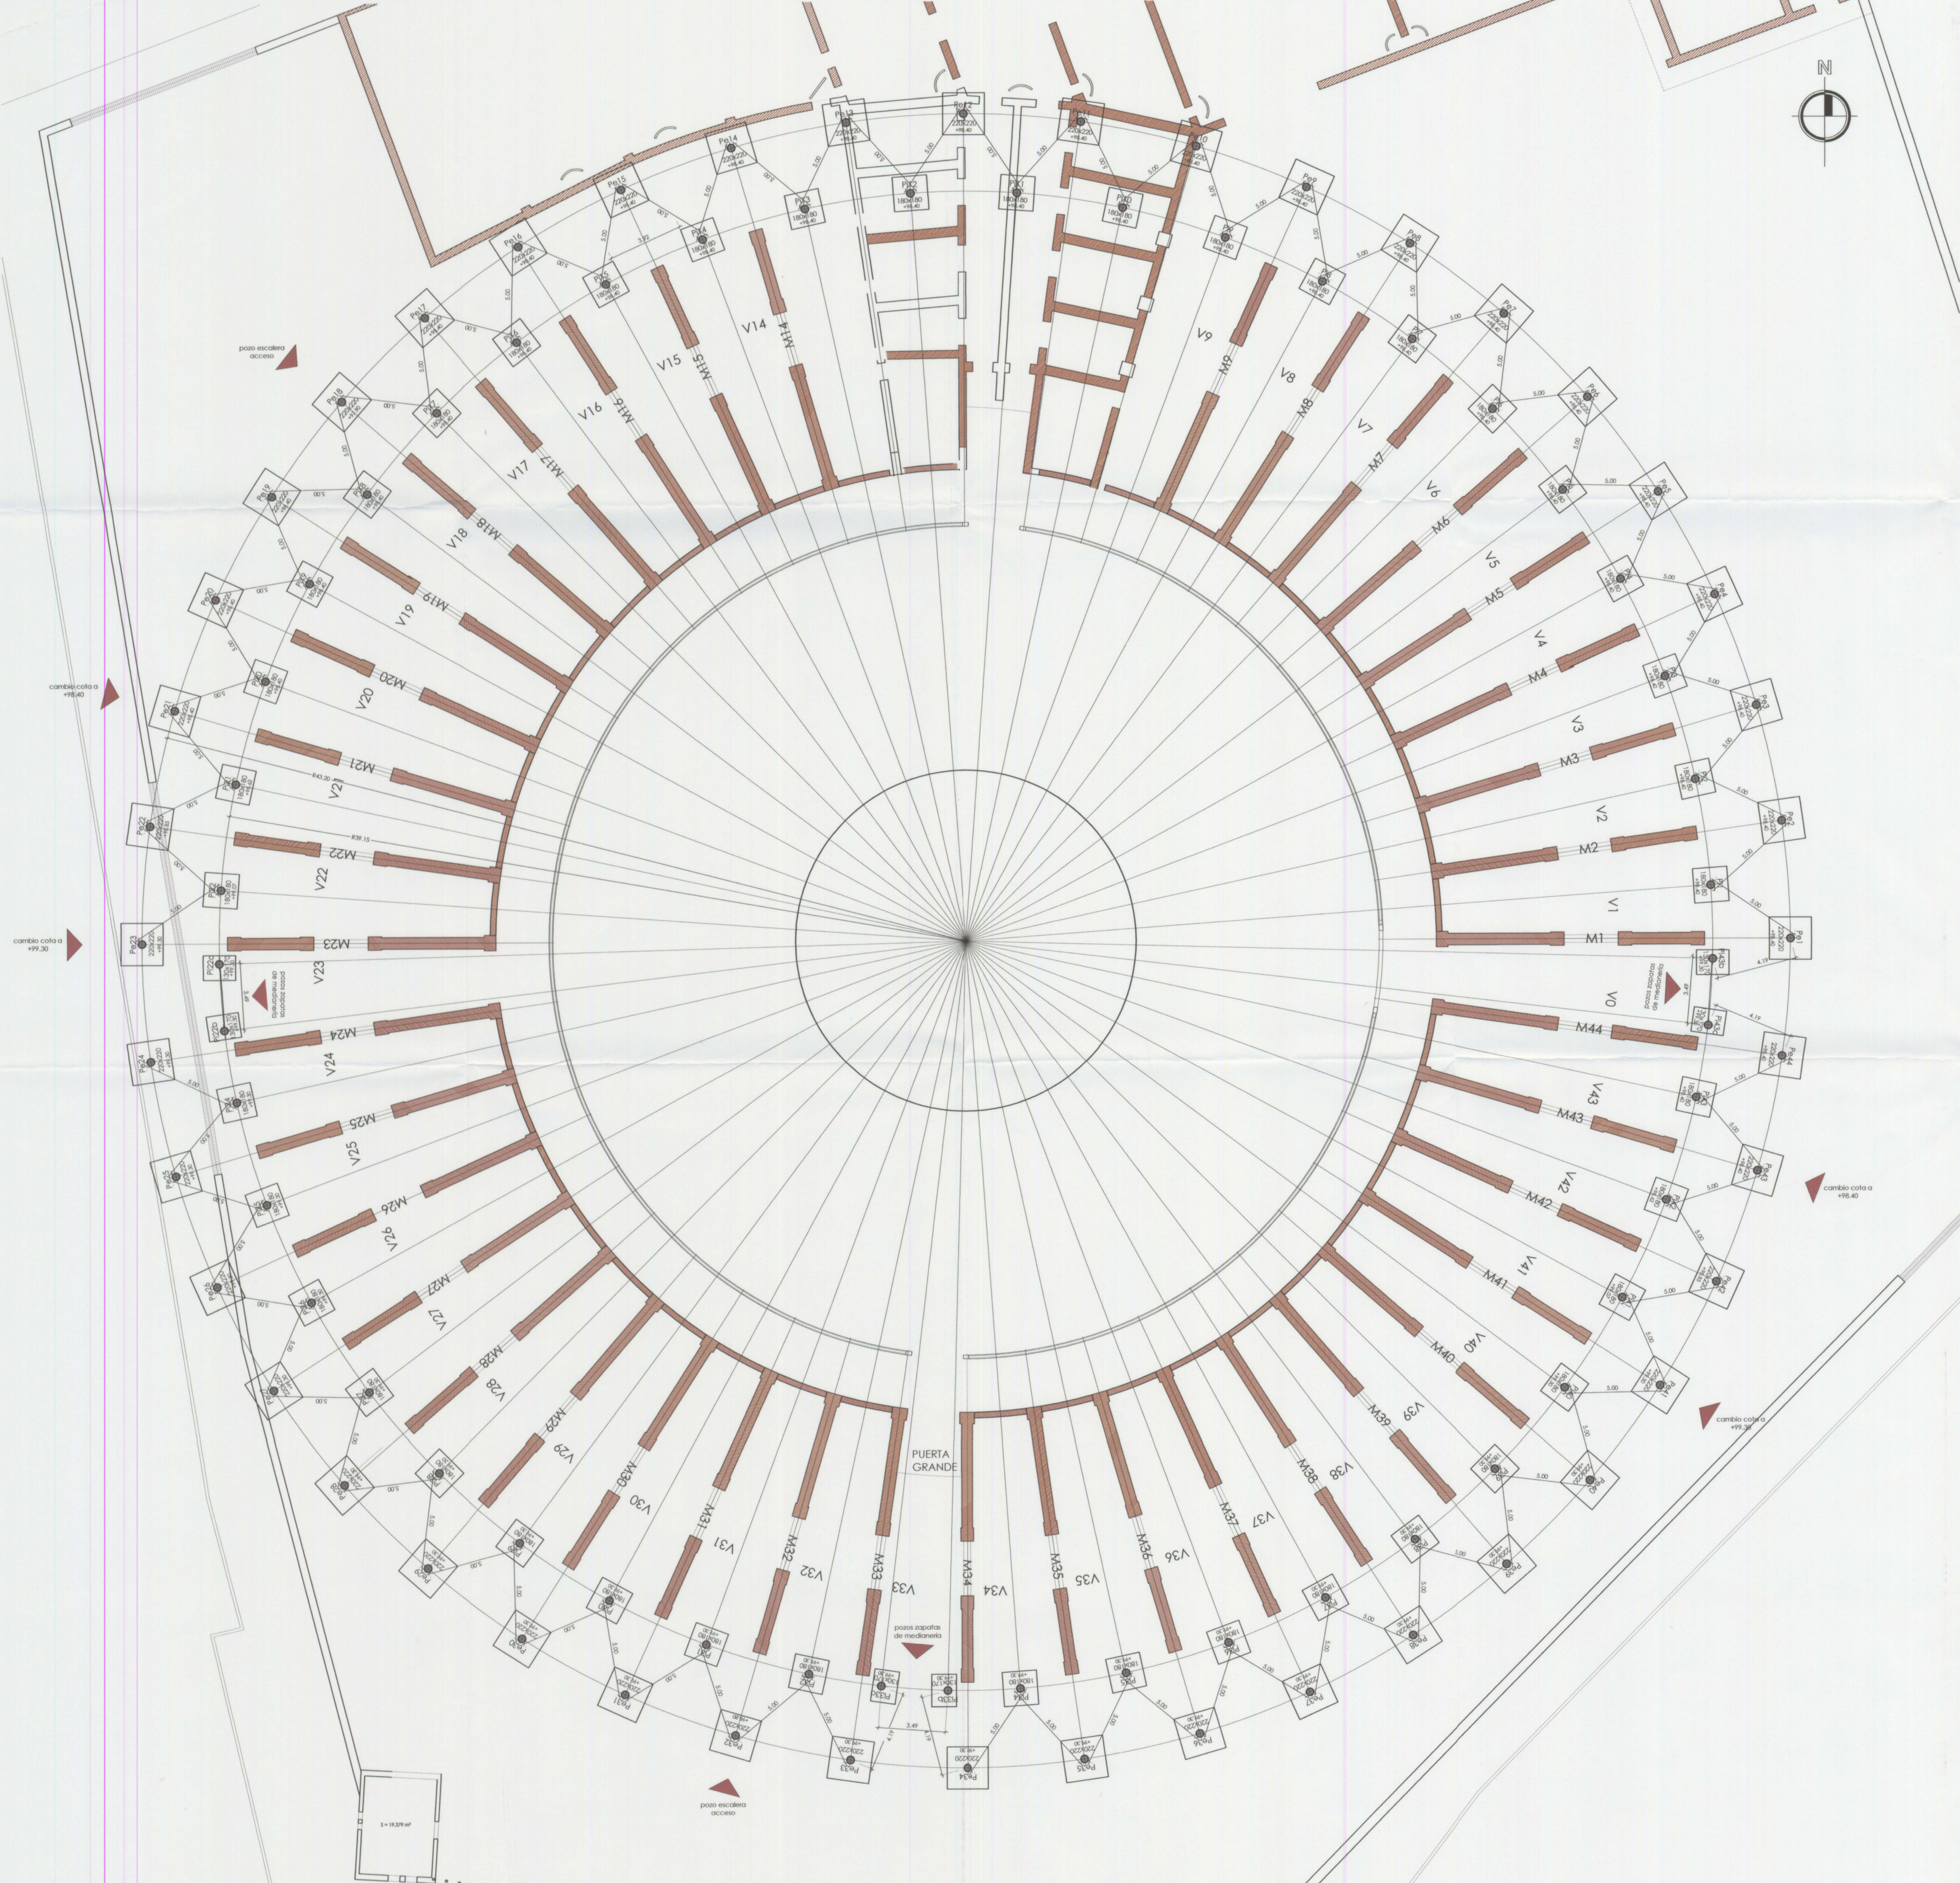

Fecha	Revisión	Modificación
R05-10-03		
R05-11-30		
R05-12-23		


 C/ Soria 66, 102 - 46102 VALÈNCIA - Tel: 963391160 Fax: 963391162

 Autores del proyecto :
 Dr. Ing. Alberto Domingo Cabo
 Dr. Ing. Carlos Lázaro
 Dr. Ing. Salvador Monleón
 Prof. Ing. Mamoru Kawaguchi
 Coordinador del proyecto :
 Arq. Antonio Vela

EXCM. AJUNTAMENT DE XATIVA
 Título
PROYECTO DE REHABILITACION Y CUBRICION DE LA PLAZA DE TOROS DE XATIVA (VALENCIA)
 Situación
 Xativa (VALENCIA)
 Código
 04IC071_Prbe
 Fecha
 DICIEMBRE 2005
 Escala
 1:150
 Plano N.º
16.2.1
 POZOS DE CIMENTACION
 COTA SUPERIOR Y DIMENSIONES