




Fecha Revisión
R05-10-03

Modificación

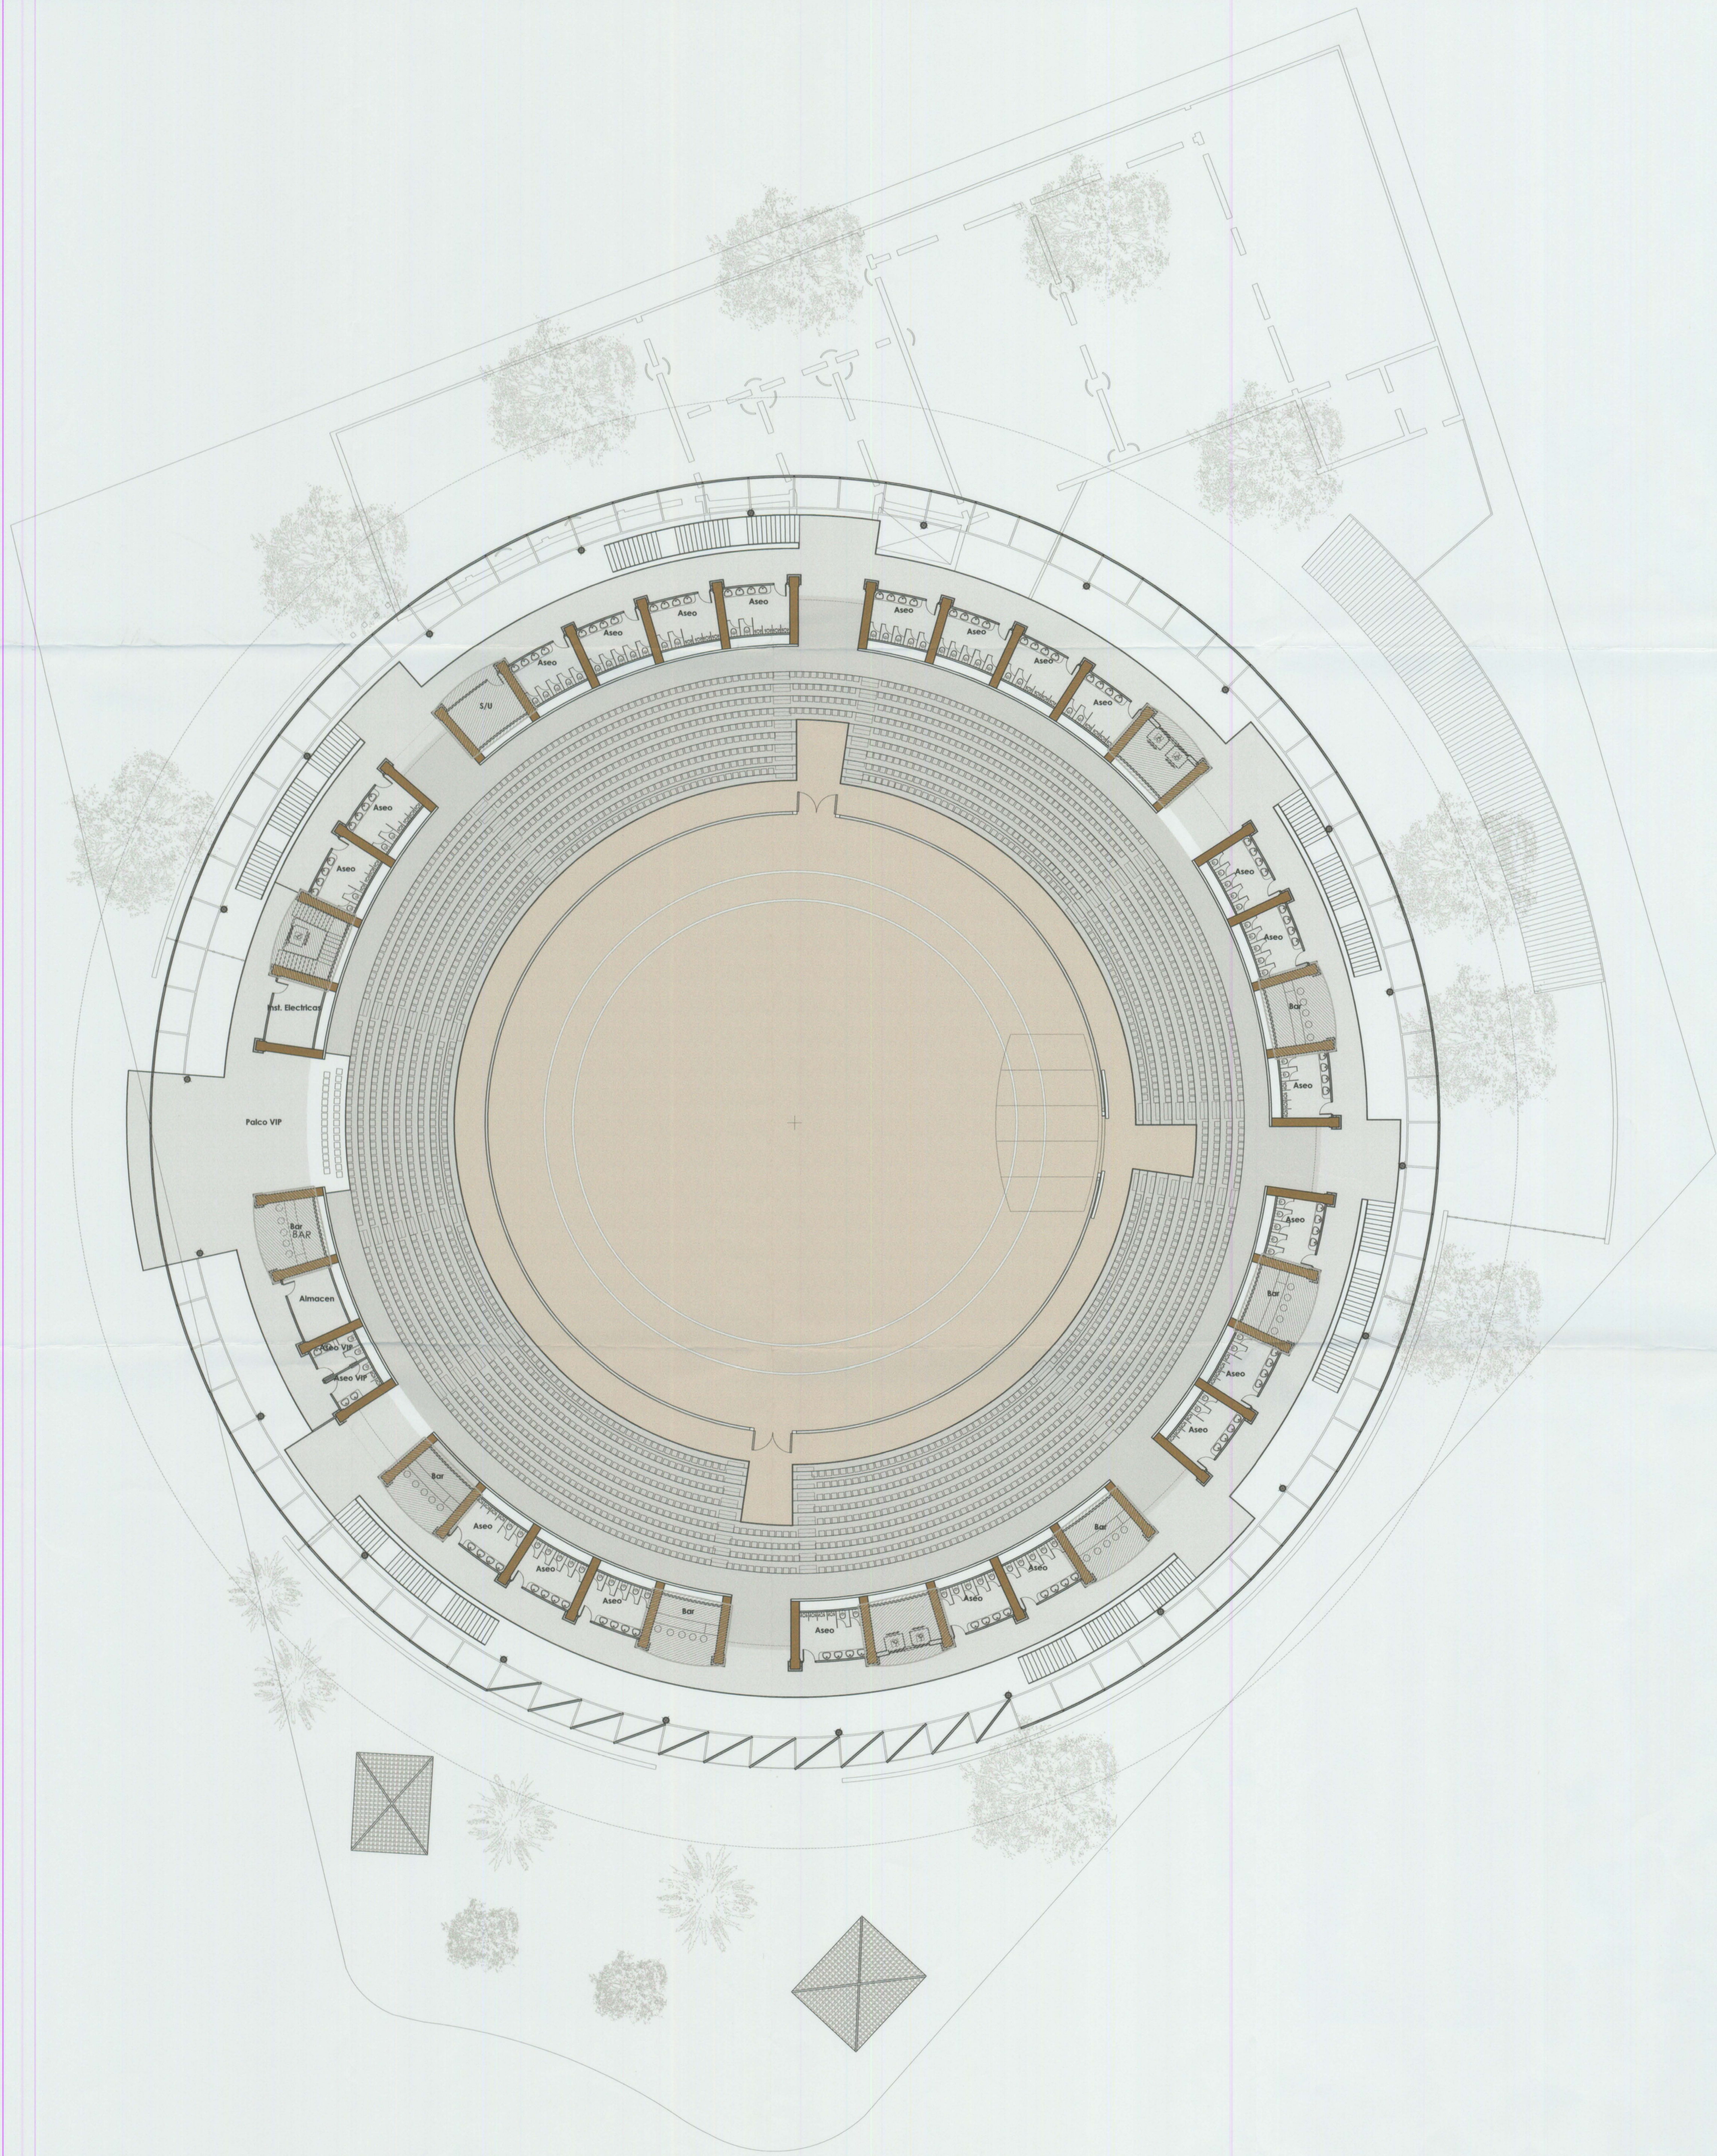

Llanera

Autores del proyecto :
D. Alberto Domingo
D. Carlos Lázaro
D. Salvador Montiel
D. Mamoru Kawaguchi
Coordinador del proyecto :
D. Antonio Vela

EXCM. AJUNTAMENT DE XATIVA

Título
**PROYECTO DE REHABILITACION Y
CUBRICION DE LA PLAZA DE TOROS
DE XATIVA (VALENCIA)**

Situación
Xàtiva (VALENCIA)

Código
04IC071_Prbe

Fecha
OCTUBRE 2005

Escala
1:200

Plano
DISTRIBUCION PLANTA PRIMERA

Plano N°

3.2