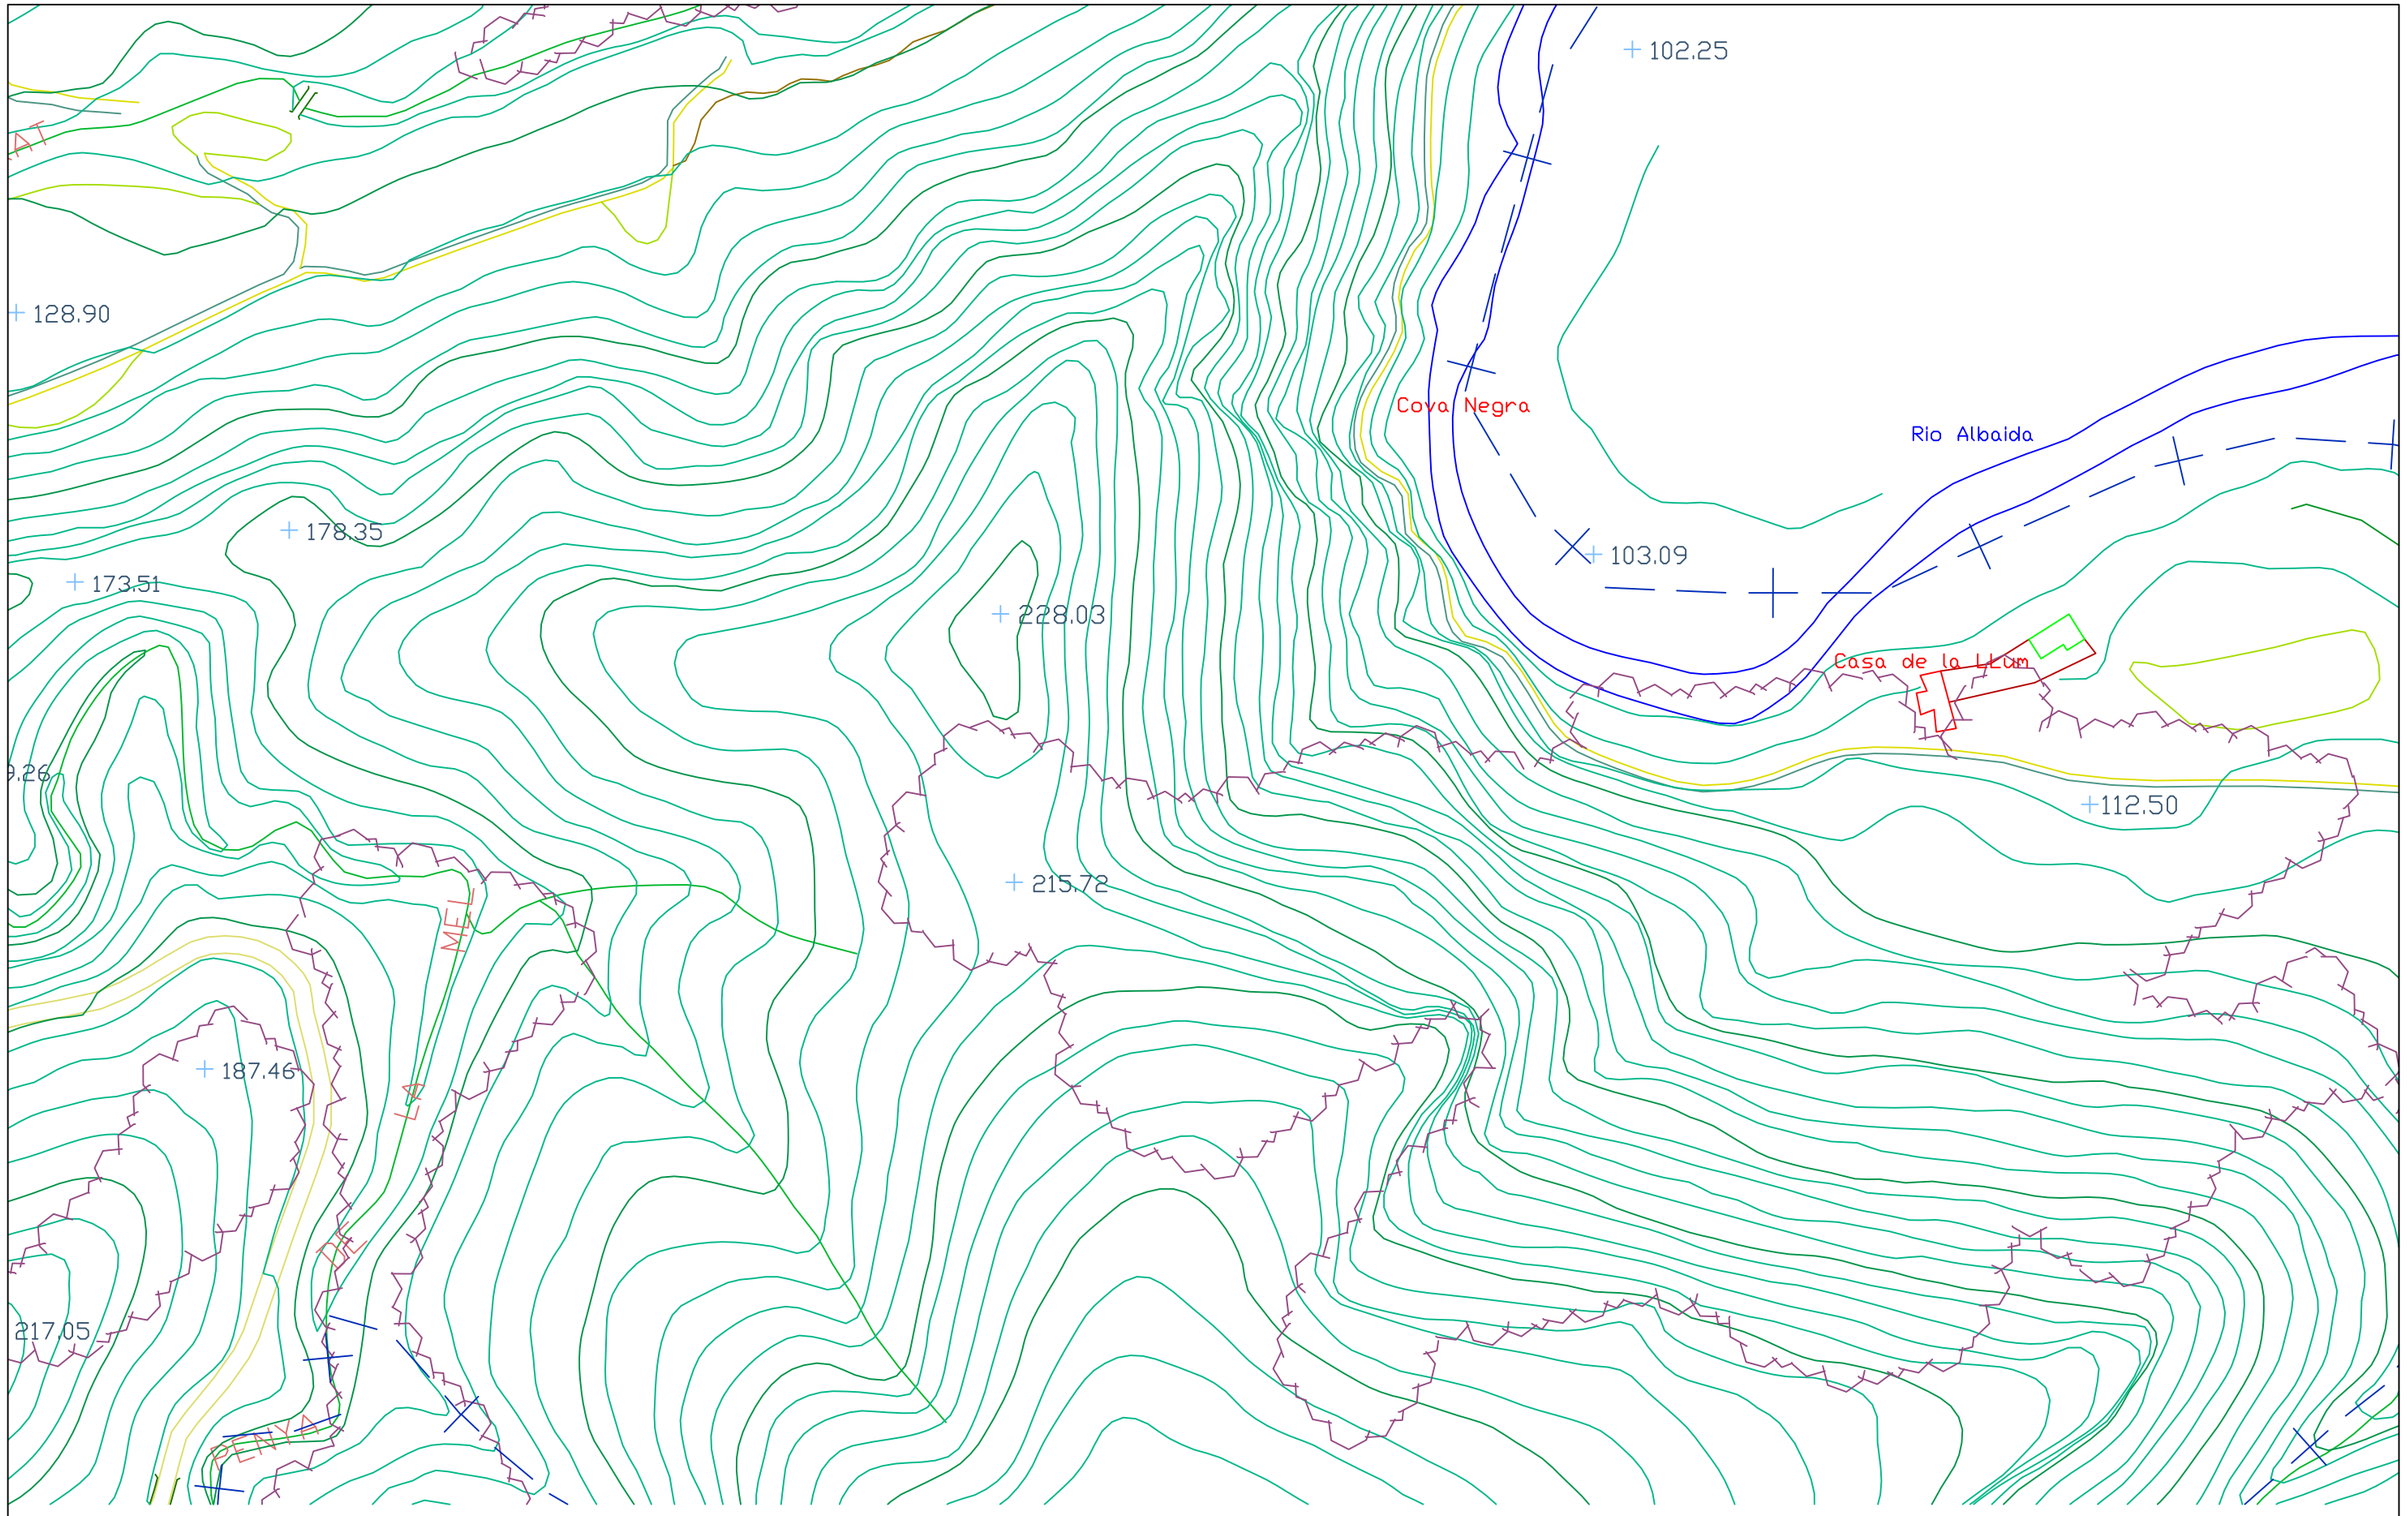

Ajuntament de Xàtiva / PME	AUTORA DEL PROYECTO SARA PERALES MOMPARLER ING. CAMINOS CANALES Y PUERTOS www.pmeingInyeria.com	NOMBRE PROYECTO PROYECTO MODIFICADO DE INSTALACIÓN DE SISTEMA DE PREVENCIÓN Y DETECCIÓN DE INCENDIOS EN ZONAS DE ESPECIAL RELEVANCIA NATURAL: PARAJE DE LA COVA NEGRA	NOMBRE PLANO TOPOGRAFIA	REF. TV00131		ESCALA A3 E: 1/2500 FECHA MARZO 2011 REV. 2 PLANO 03 HOJA 1 DE 1