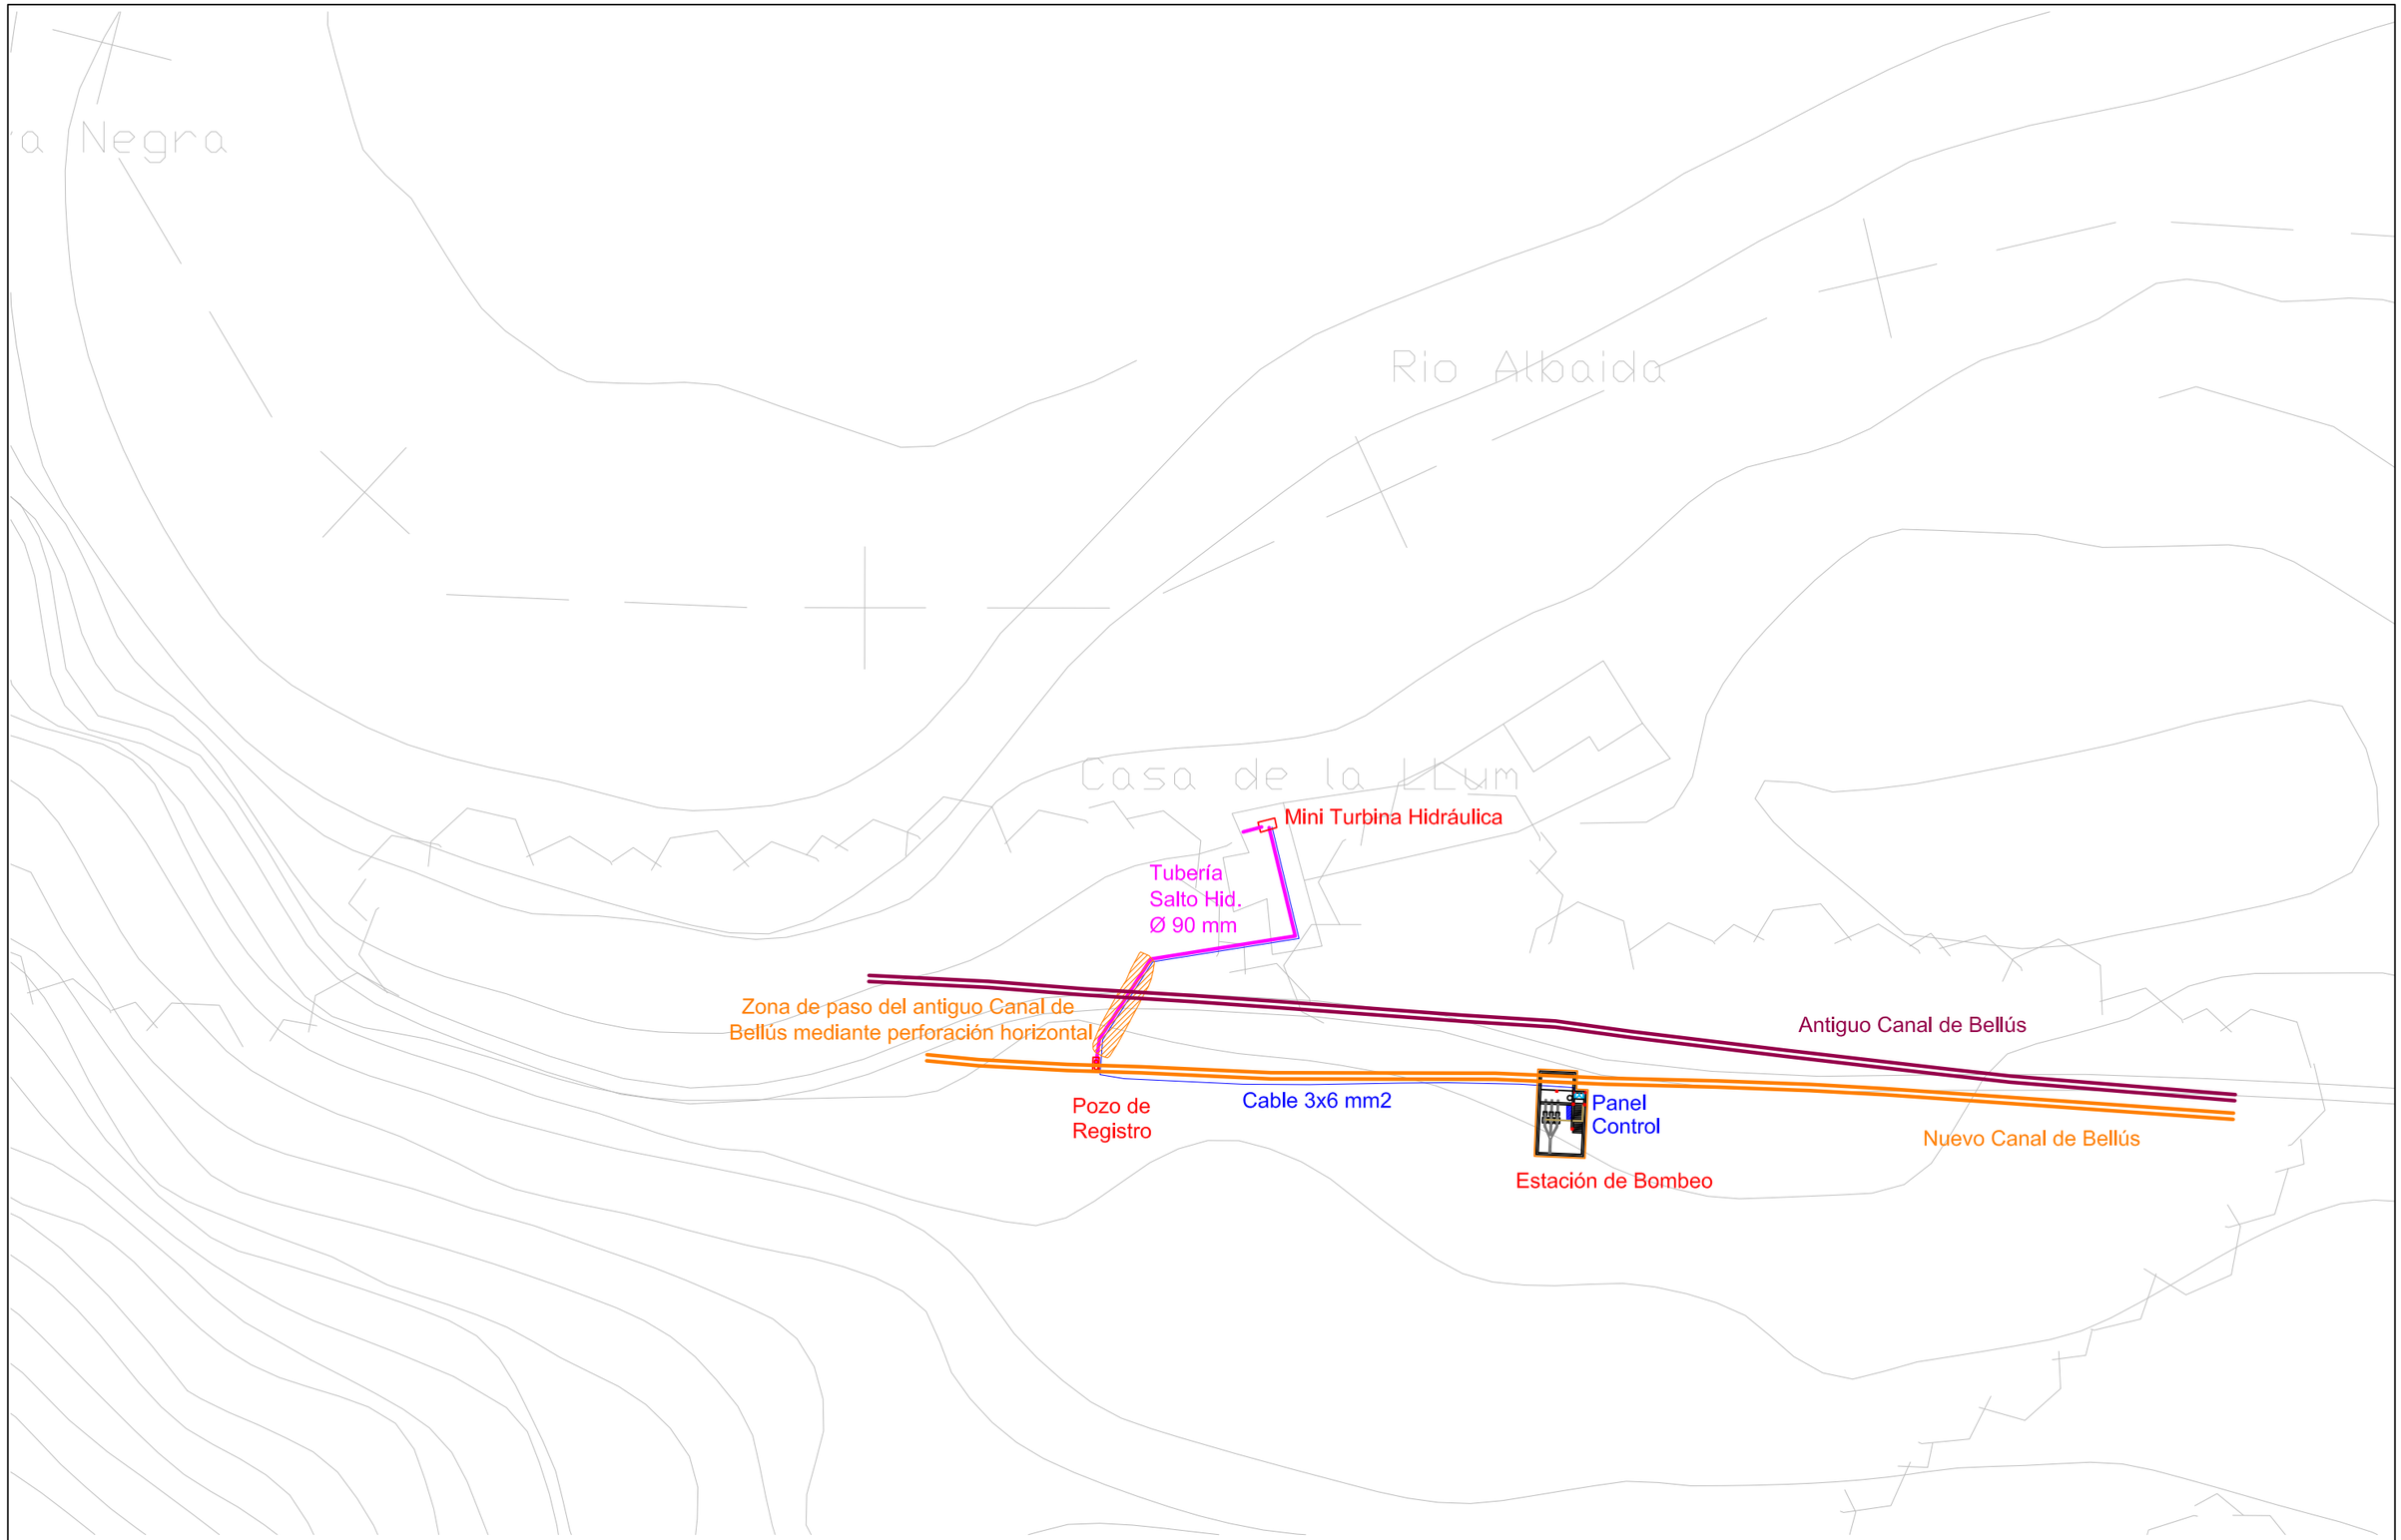

Ajuntament de Xàtiva / PME	AUTORA DEL PROYECTO SARA PERALES MOMPARLER ING. CAMINOS CANALES Y PUERTOS www.pmeingenyeria.com	NOMBRE PROYECTO PROYECTO MODIFICADO DE INSTALACIÓN DE SISTEMA DE PREVENCIÓN Y DETECCIÓN DE INCENDIOS EN ZONAS DE ESPECIAL RELEVANCIA NATURAL: PARAJE DE LA COVA NEGRA	NOMBRE PLANO PLANTA DEL SISTEMA DE GENERACIÓN ELÉCTRICA	REF. TV00131		ESCALA A3 E: 1/1000 FECHA MARZO 2011	REV. 2	PLANO 06.1 HOJA 1 DE 1