


| Fecha | Revisión |
|-------|-----------|
| | R05-10-03 |
| | R05-11-30 |
| | R05-12-23 |

| Modificación |
|--------------|
| |
| |
| |

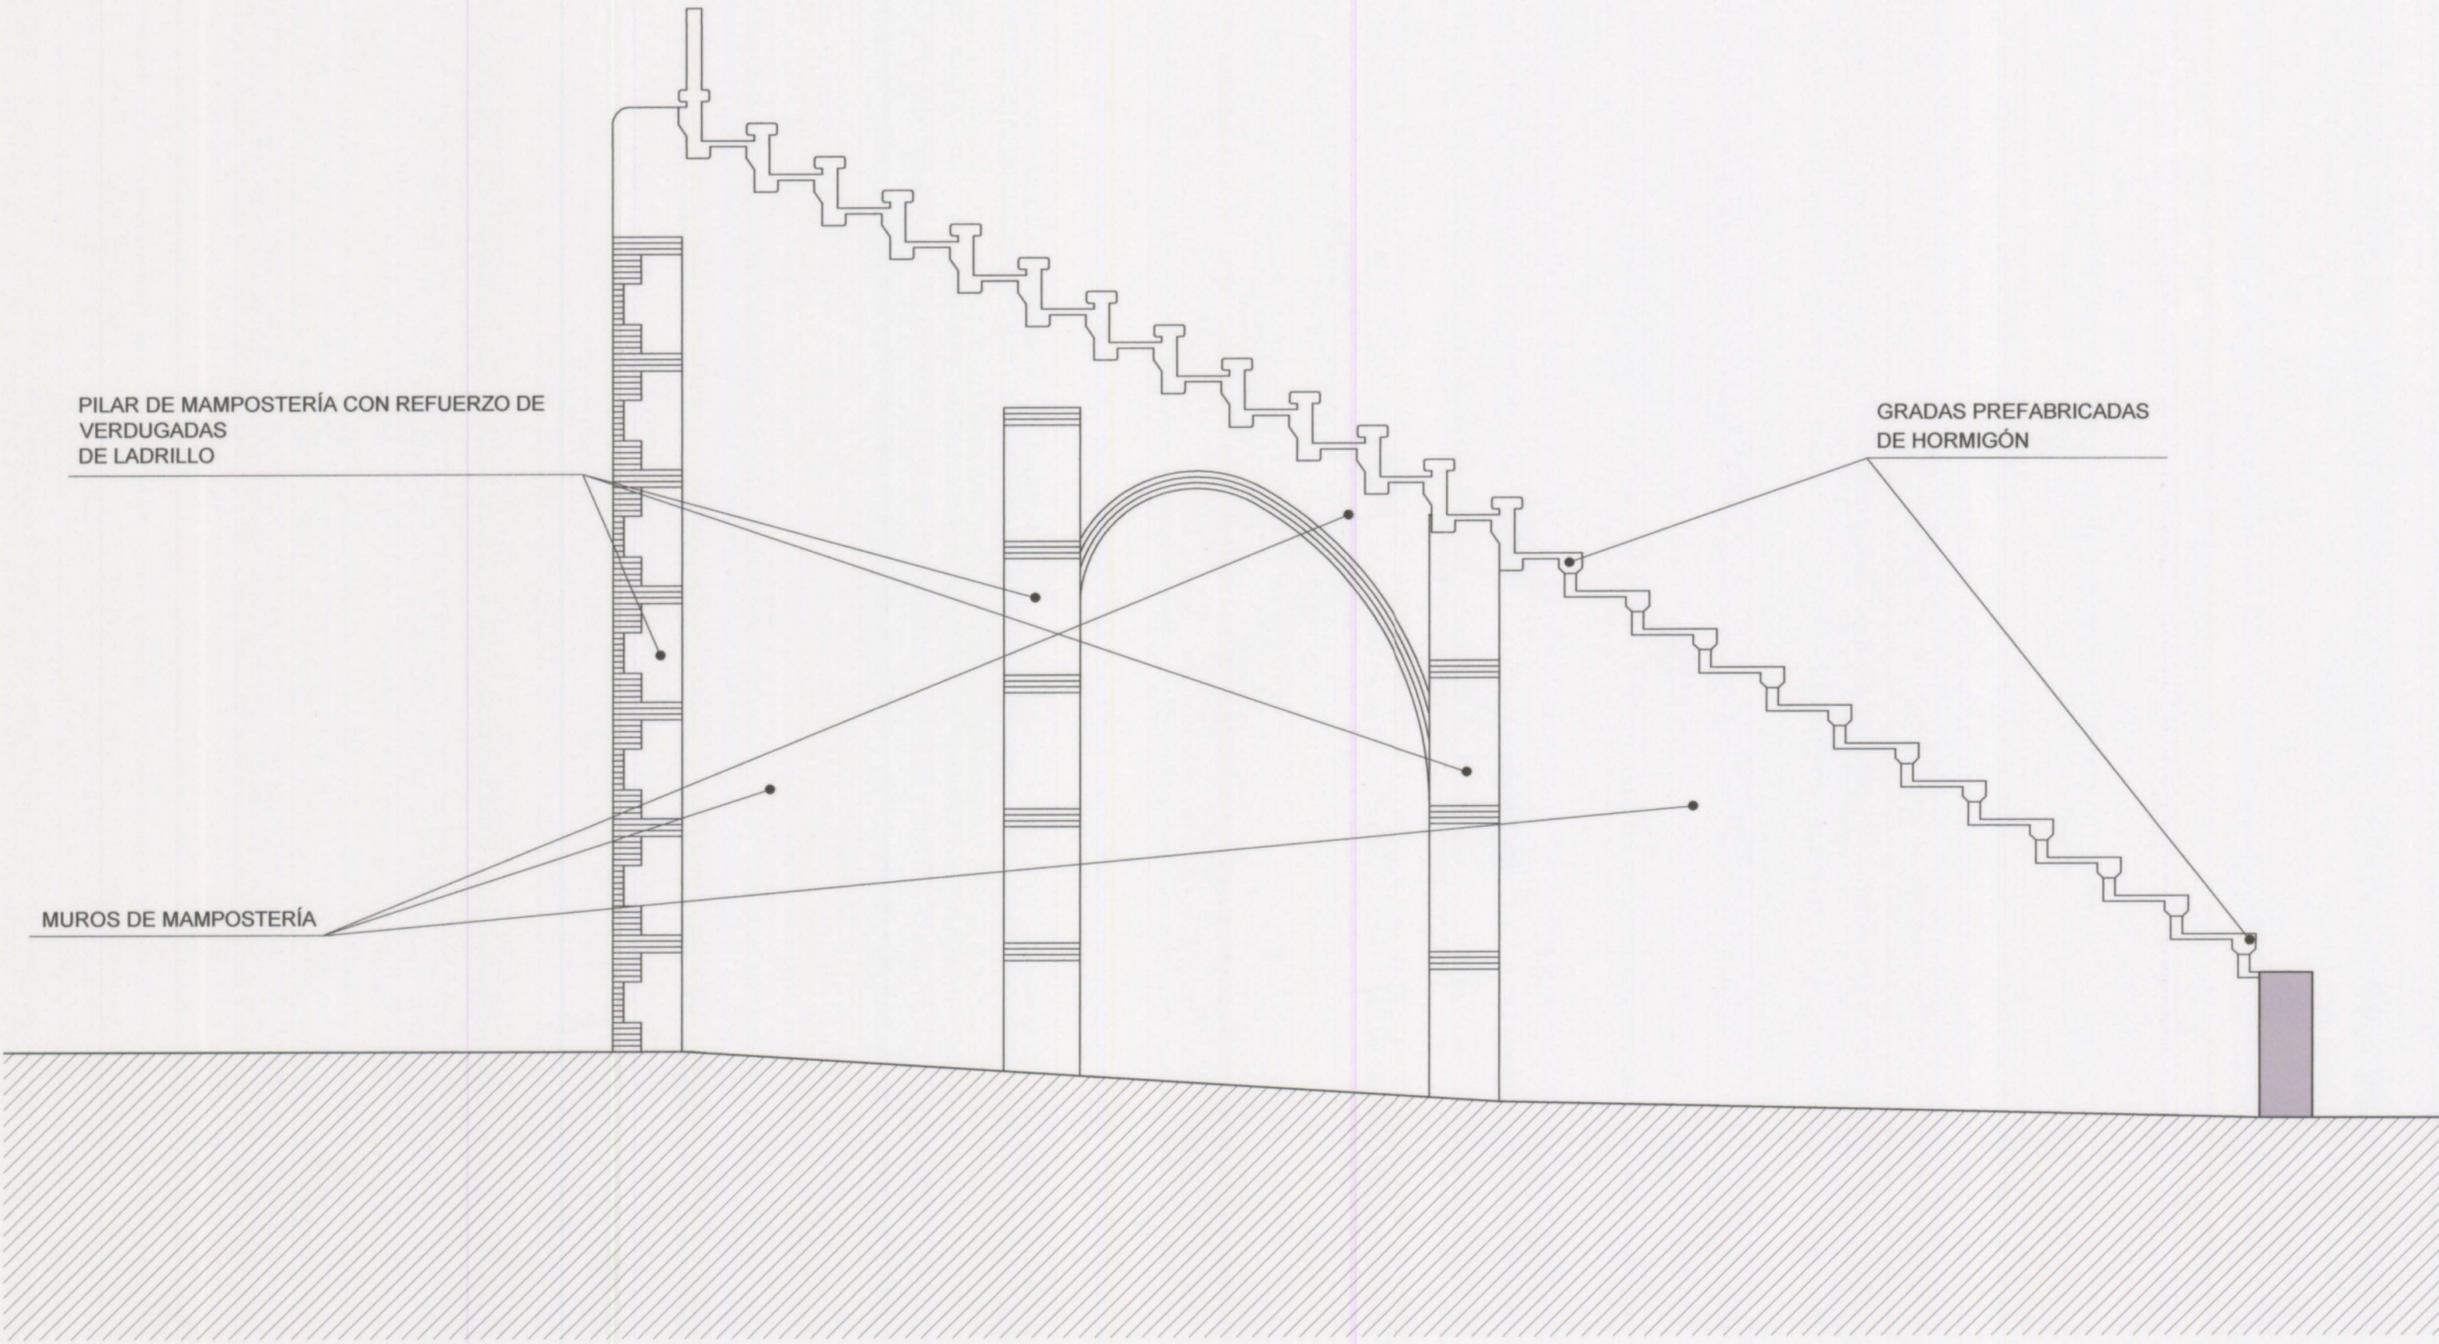

PILAR DE MAMPOSTERÍA CON REFUERZO DE VERDUGADAS DE LADRILLO

GRADAS PREFABRICADAS DE HORMIGÓN

MUROS DE MAMPOSTERÍA

cmd
INGENIEROS
C/ Serpis 68, 102 - 46022 VALENCIA - Telf.: 963391180 Fax: 963615742

Llanera

Autores del proyecto :
Dr. Ing. Alberto Domingo Cabo
Dr. Ing. Carlos Lázaro
Dr. Ing. Salvador Monleón
Prof. Ing. Mamoru Kawaguchi

Coordinador del proyecto :
Arq. Antonio Vela

EXCM. AJUNTAMENT DE XATIVA

Título
PROYECTO DE REHABILITACION Y CUBRICION DE LA PLAZA DE TOROS DE XATIVA (VALENCIA)

Situación
Xátiva (VALENCIA)

| Código | Fecha | Escala |
|--------------|----------------|--------|
| 04IC071_Prbe | DICIEMBRE 2005 | 1:50 |

Plano
Plano N°

ESTADO ACTUAL
SECCION GRADAS

1.3

Este documento es copia de su original. Su utilización total o parcial, así como cualquier reproducción o copia, o fotocopia, requiere de previa autorización expresa, quedando en todo caso prohibida cualquier modificación unilateral del mismo.