




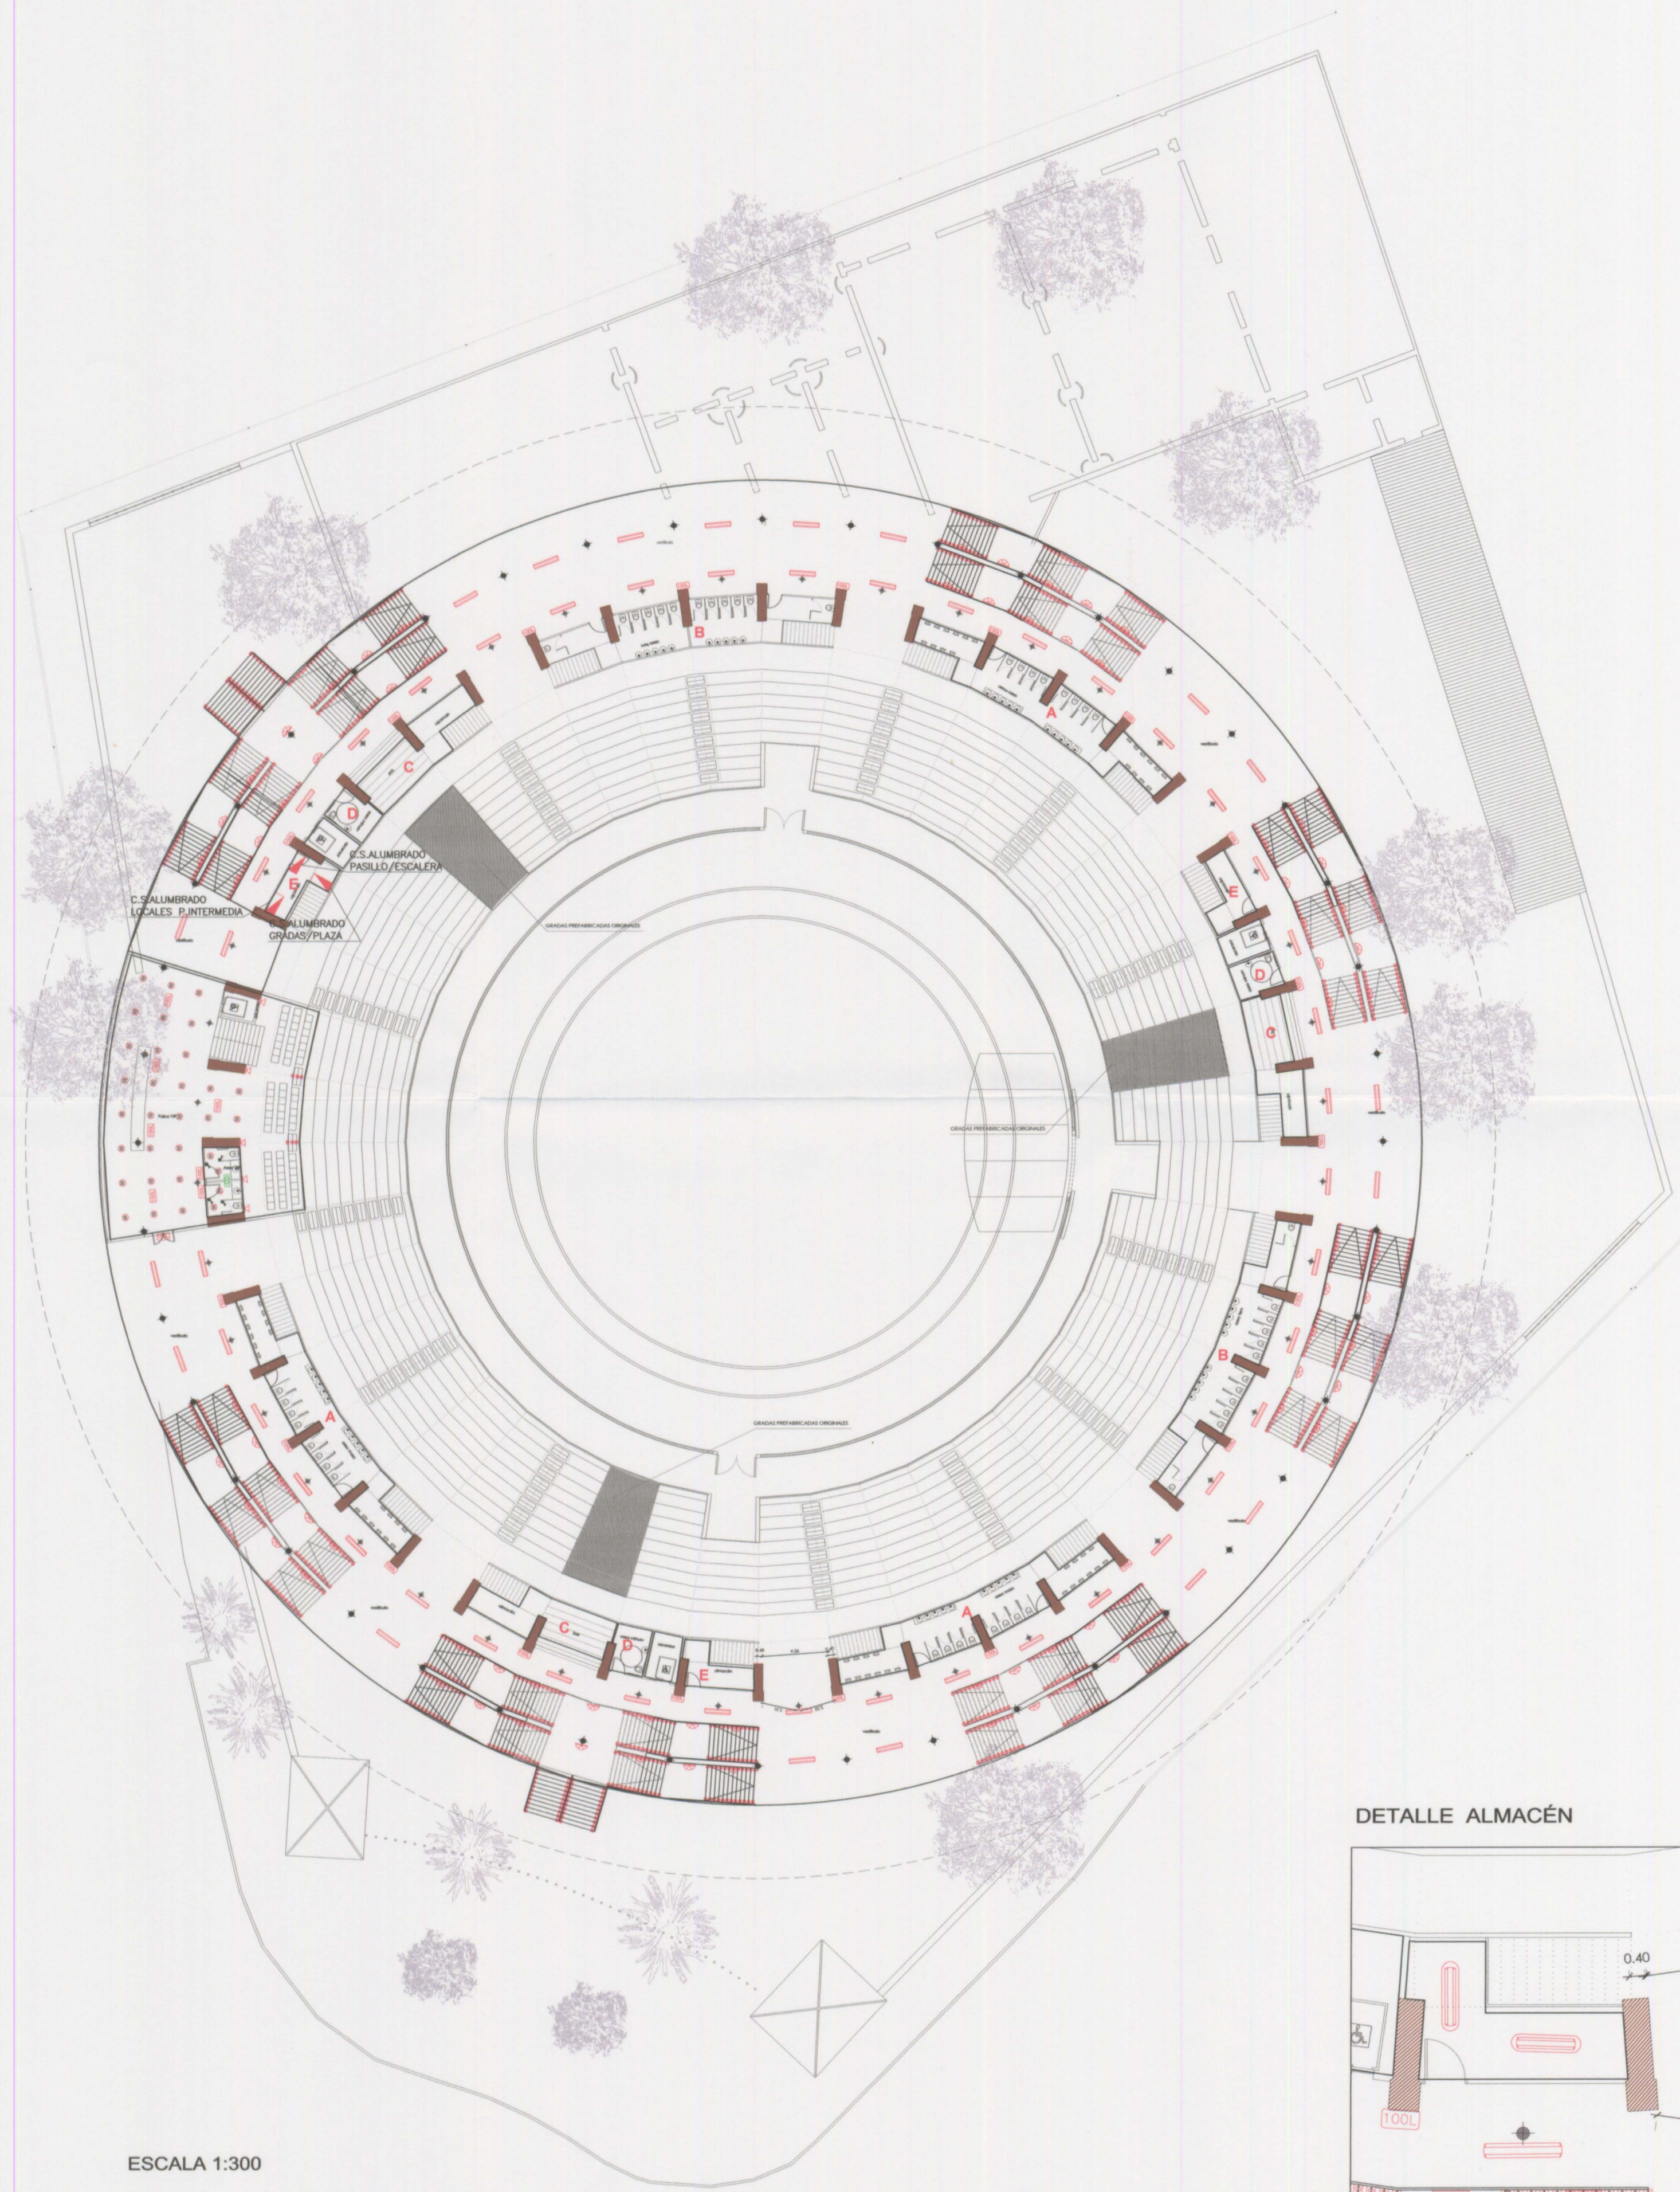


DETALLE ASEO TIPO A

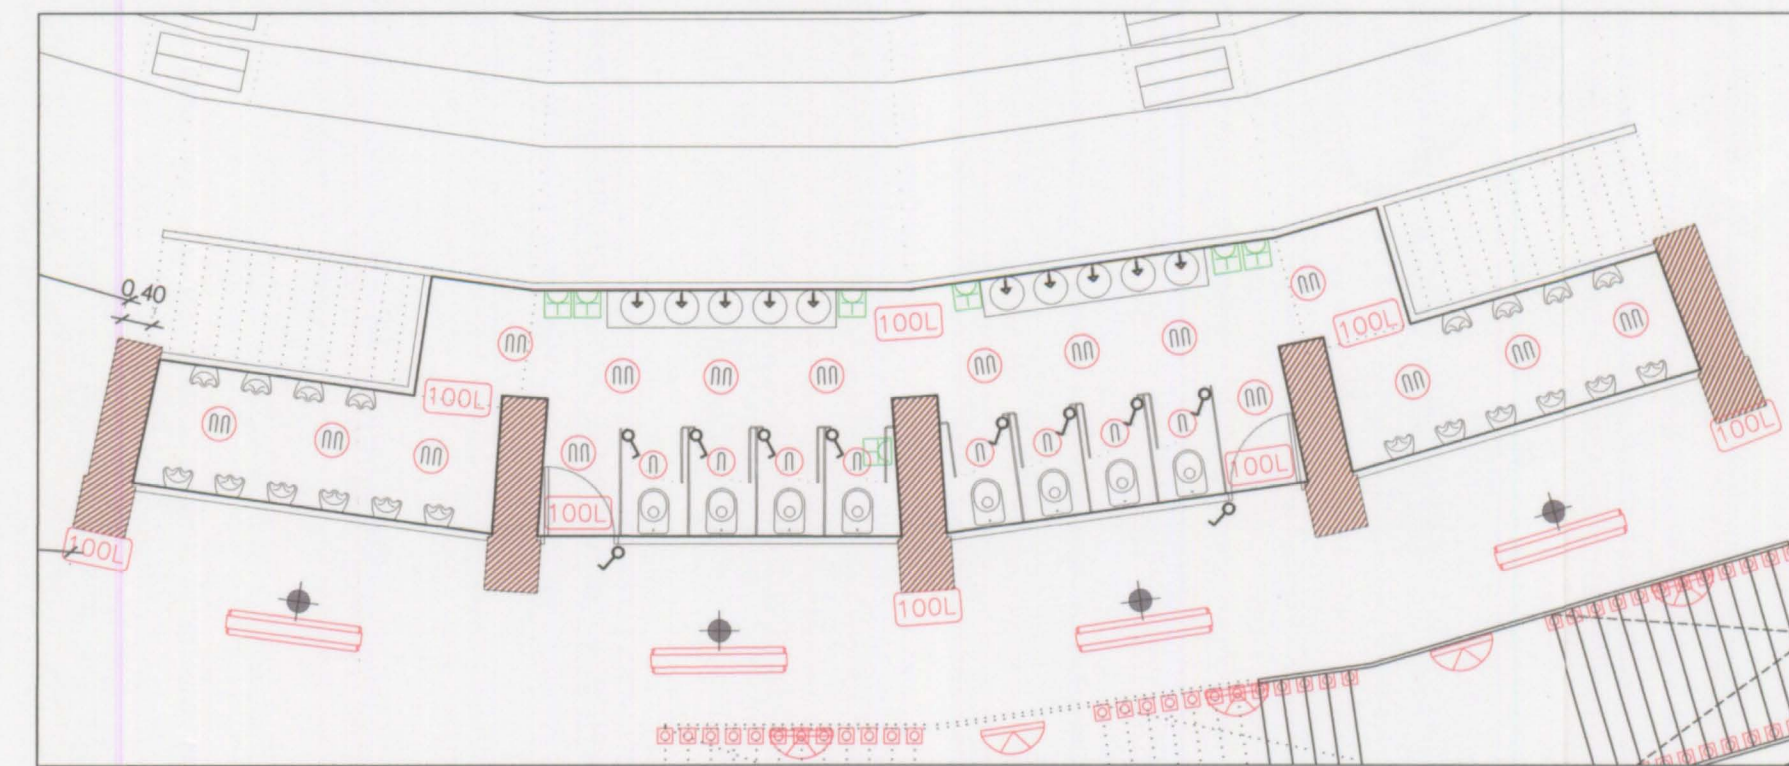


DETALLE ASEO TIPO B

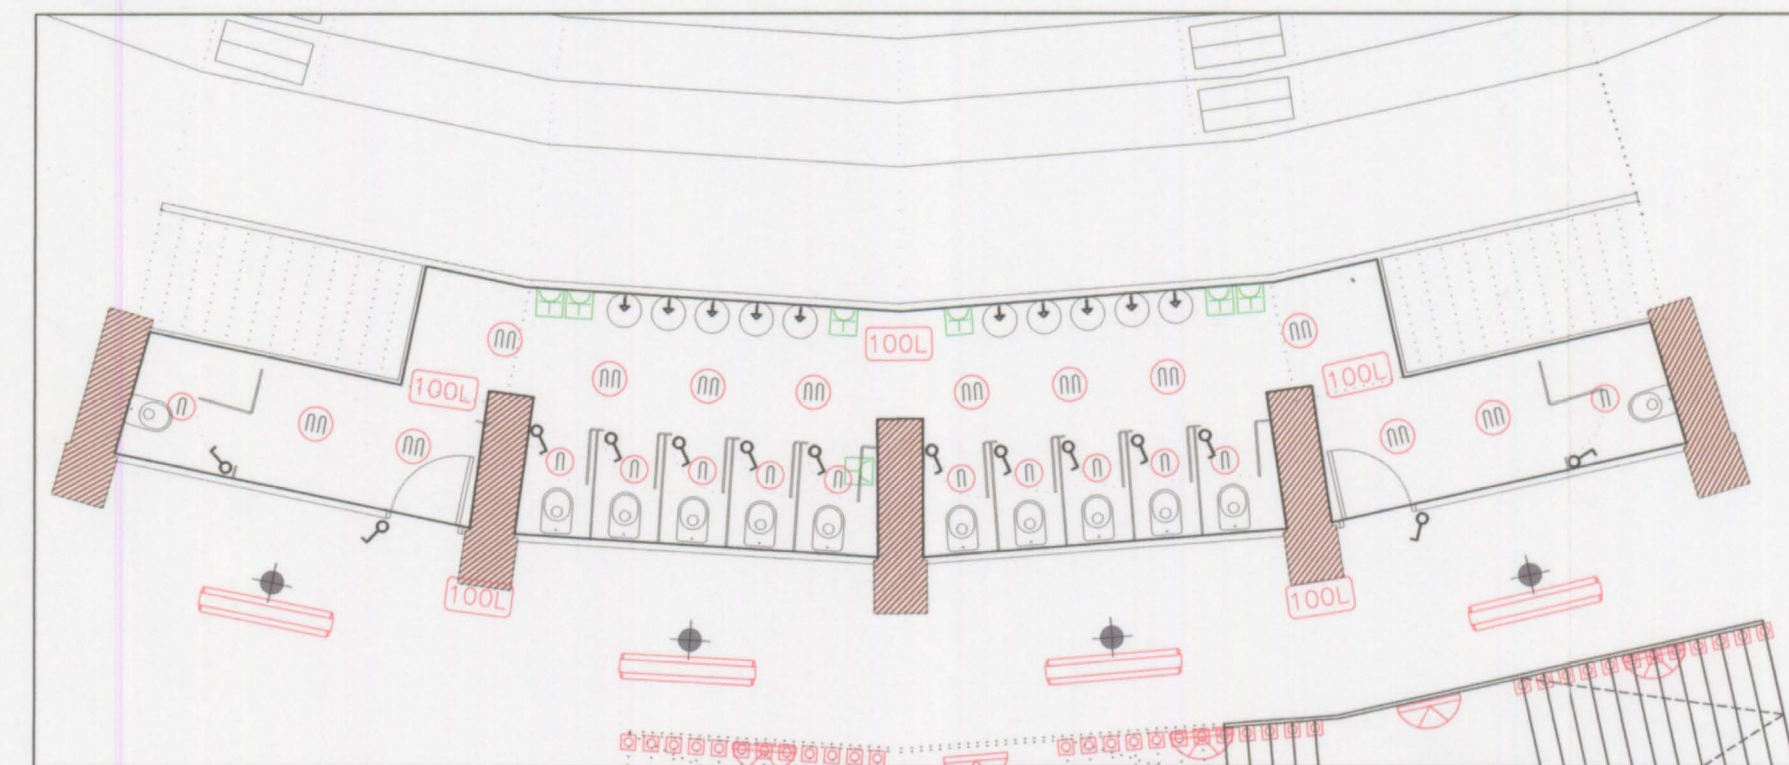


DETALLE ASEO TIPO D

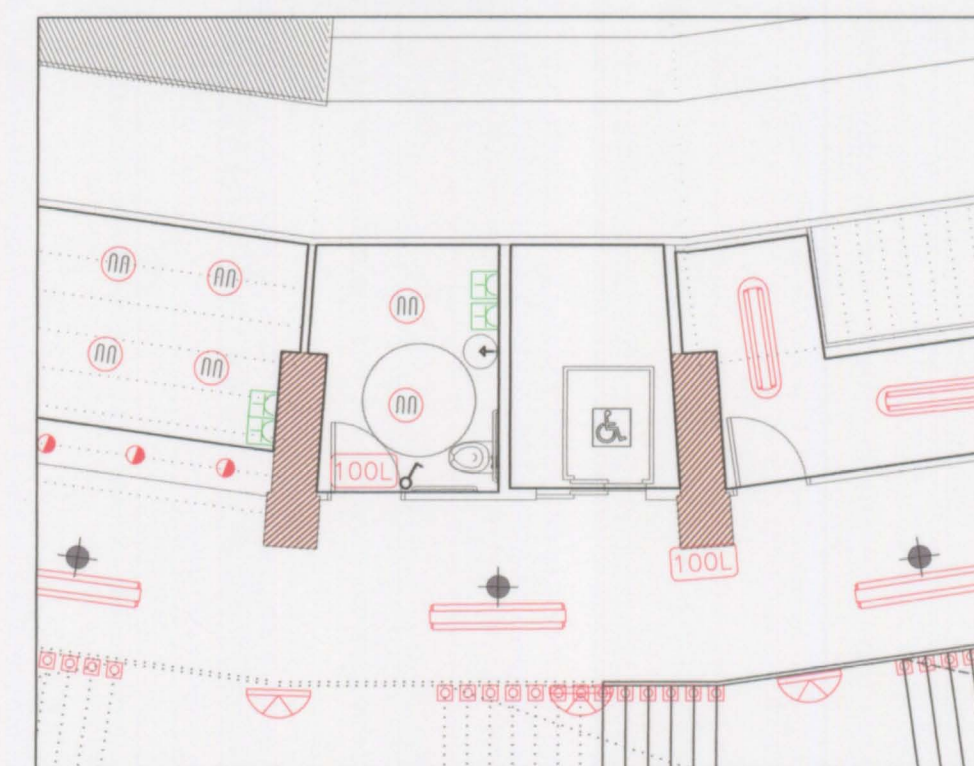

DETALLE ALMACÉN

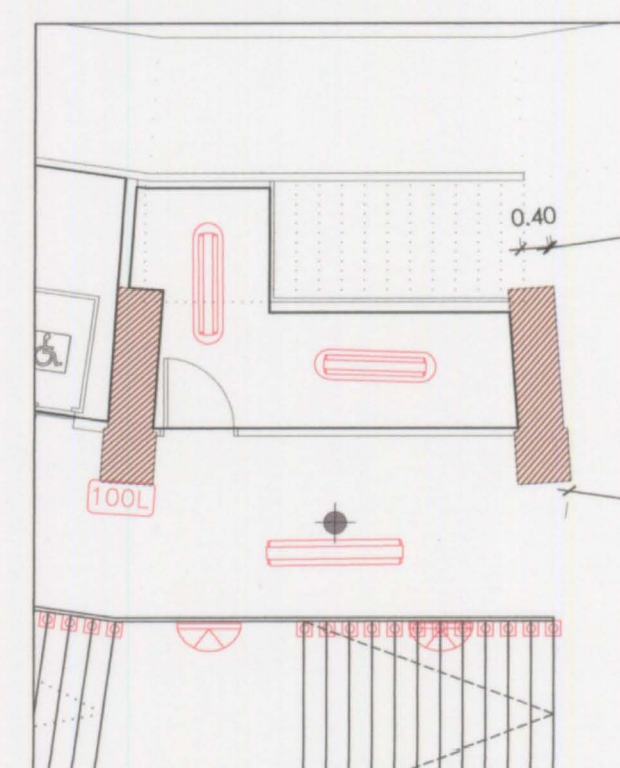

DETALLE BAR

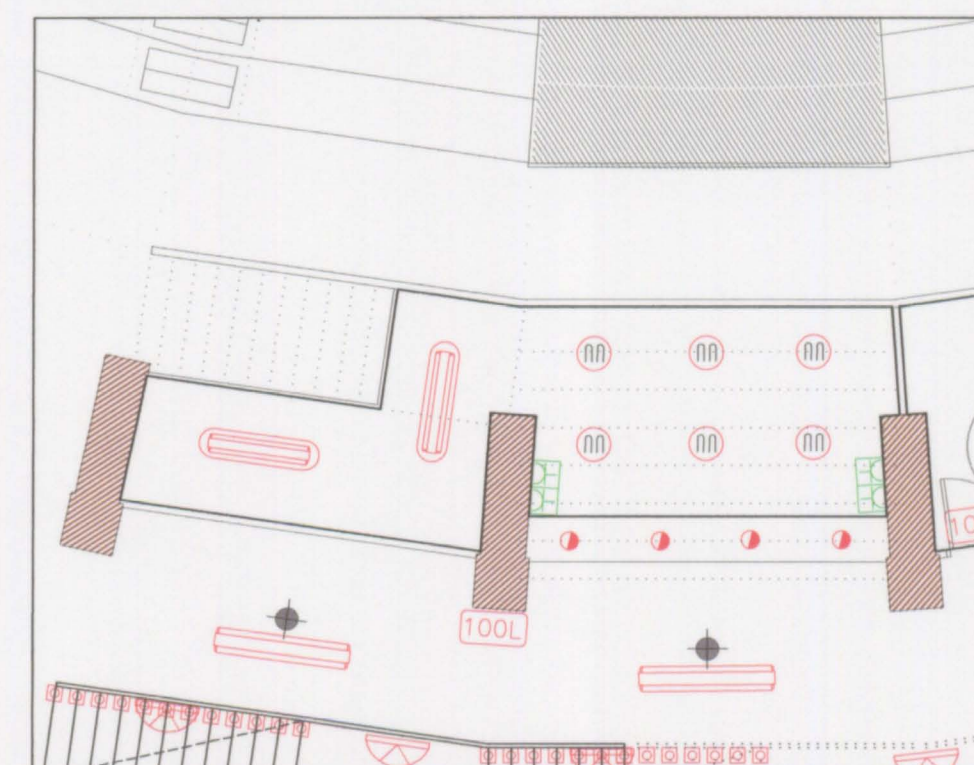

| LEYENDA ELECTRICIDAD BAJA TENSIÓN |                                                                                         |
|-----------------------------------|-----------------------------------------------------------------------------------------|
|                                   | CUADRO DE MANDO Y PROTECCIÓN                                                            |
|                                   | PANTALLA FLUORESCENTE ESTANCA 2x36W Mod. TCW216 DE PHILIPS O EQUIVALENTE                |
|                                   | LUMINARIA FLUORESCENTE 2x36W MONTADA SOBRE CARRIL Mod. ITX 400 DE PHILIPS O EQUIVALENTE |
|                                   | APLIQUE DE PARED INCANDESCENTE 60 W Mod. MOMBASA NC5002 DE PHILIPS O EQUIVALENTE        |
|                                   | DOWNLIGHT ORIENTABLE HALÓGENO 1X50W Mod. Q8D570 DE PHILIPS O EQUIVALENTE                |
|                                   | DOWNLIGHT EMPOTRADO FLUORESCENTE COMPACTO 2x18W Mod. FBS120 DE PHILIPS O EQUIVALENTE    |
|                                   | DOWNLIGHT EMPOTRADO FLUORESCENTE COMPACTO 1x18W Mod. FBS120 DE PHILIPS O EQUIVALENTE    |
|                                   | LUMINARIA DECORATIVA Mod. IODINE 1X70W DE PHILIPS O EQUIVALENTE                         |
|                                   | PIOTO DE BALIZAMIENTO DE LEGRAND O EQUIVALENTE                                          |
|                                   | LUMINARIA DE EMERGENCIA 100 LM MOD. C3 DE LEGRAND O EQUIVALENTE                         |
|                                   | INTERRUPTOR UNIPOLAR, Mod. UNICA DE EUNEA O EQUIVALENTE                                 |
|                                   | TOMA DE CORRIENTE SEGUR. INFANTIL 16 A -H+N, Mod. UNICA DE EUNEA O EQUIVALENTE          |

| Fecha     | Revisión |
|-----------|----------|
| R05-10-03 |          |
| R05-11-30 |          |
| R05-12-23 |          |

Modificación

**cmd**  
INGENIEROS  
C/ Sanja 68, 102 - 46102 VALENCIA - Tel.: 963311180 Fax: 963315742

**Llanera**

Autores del proyecto :  
Dr. Ing. Alberto Domingo Cabo  
Dr. Ing. Carlos Lázaro  
Dr. Ing. Salvador Monleón  
Prof. Ing. Mamoru Kawaguchi  
Coordinador del proyecto :  
Arq. Antonio Vela

**EXCM. AJUNTAMENT DE XATIVA**

Título  
**PROYECTO DE REHABILITACION Y CUBRICION DE LA PLAZA DE TOROS DE XATIVA ( VALENCIA )**

Situación  
Xàtiva (VALENCIA)

Código  
04IC071\_Prbe

Fecha  
DICIEMBRE 2005

Escala  
VARIAS

Plano N°  
10.2

INSTALACIÓN ELÉCTRICA PLANTA INTERMEDIA