



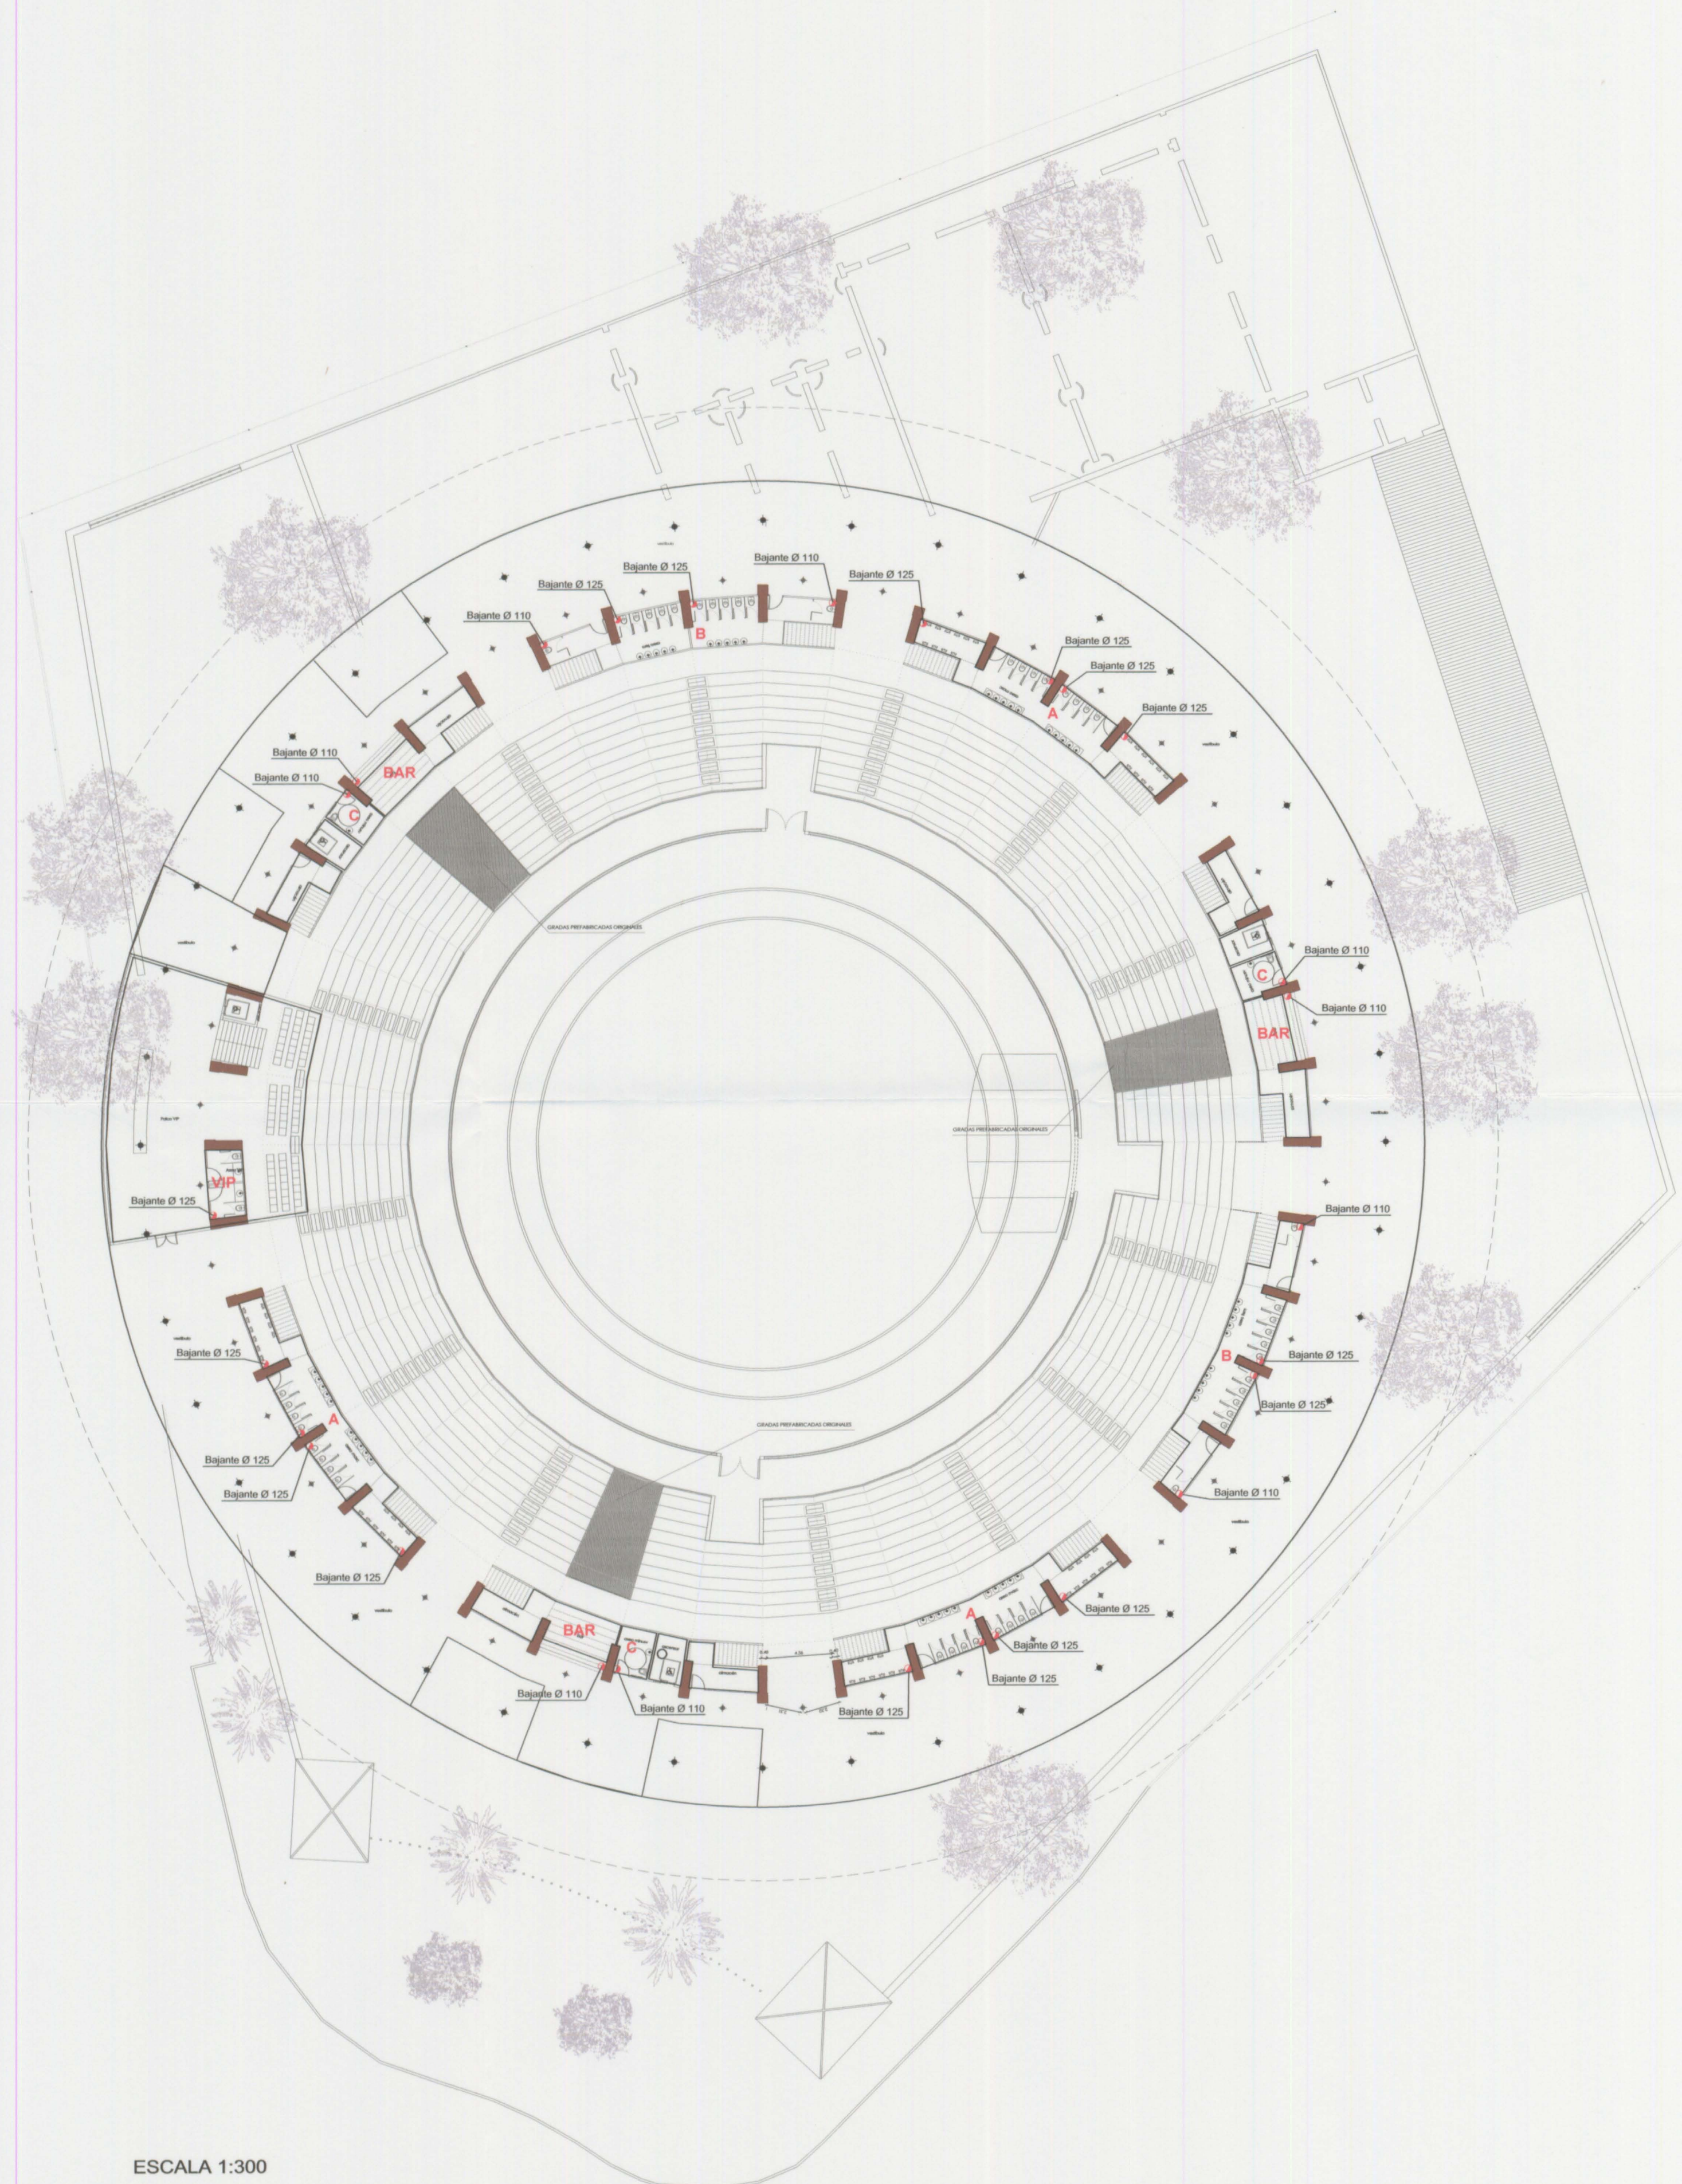


ESCALA 1:300

DETALLE ASEO TIPO A

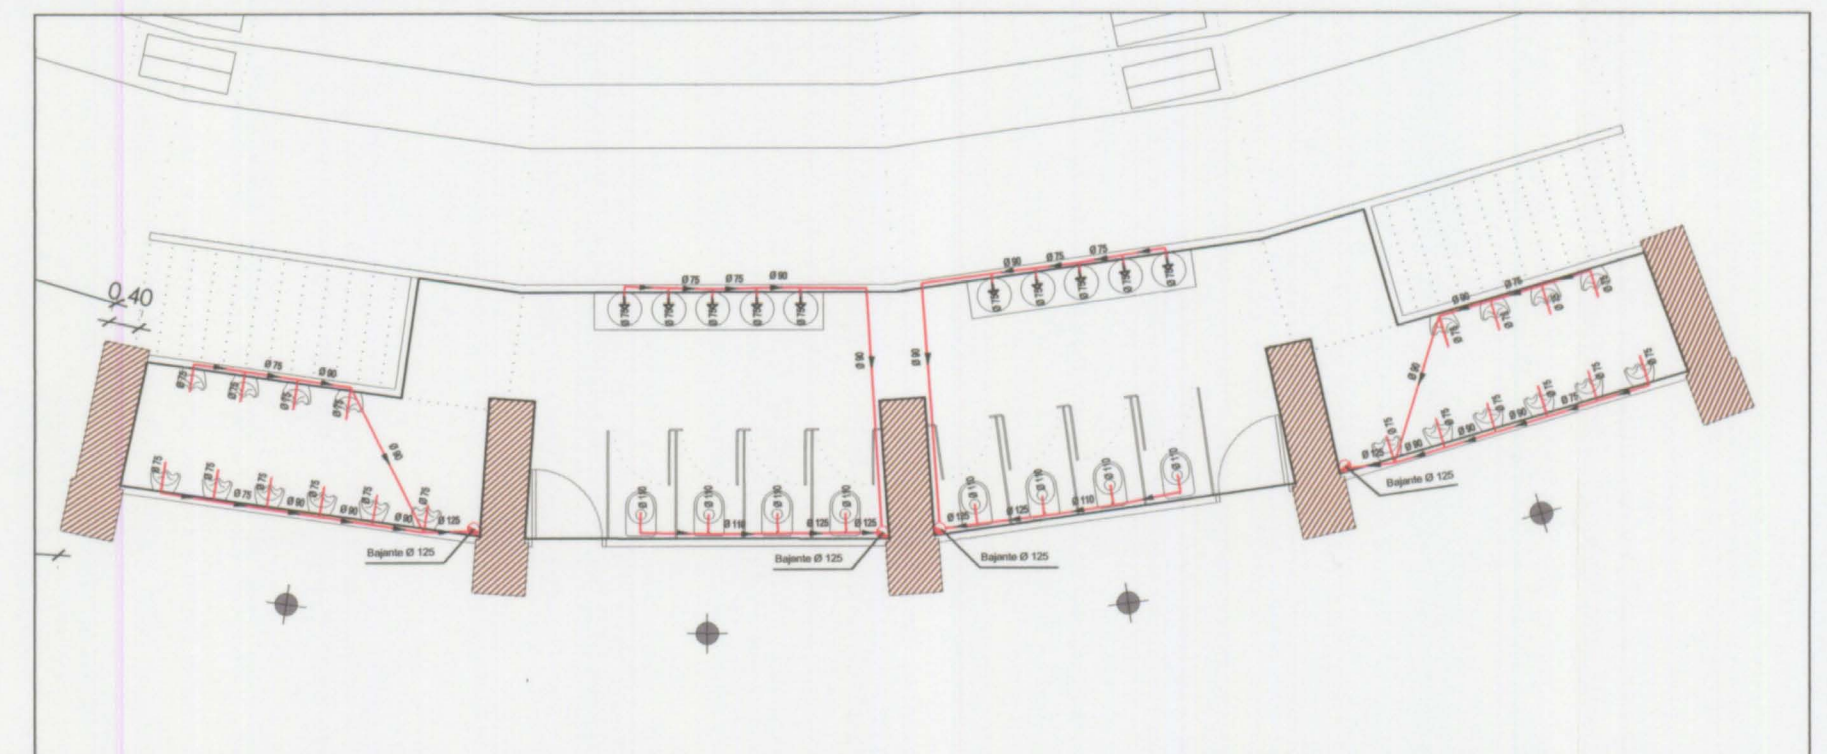

ESCALA 1:100

DETALLE ASEO TIPO B

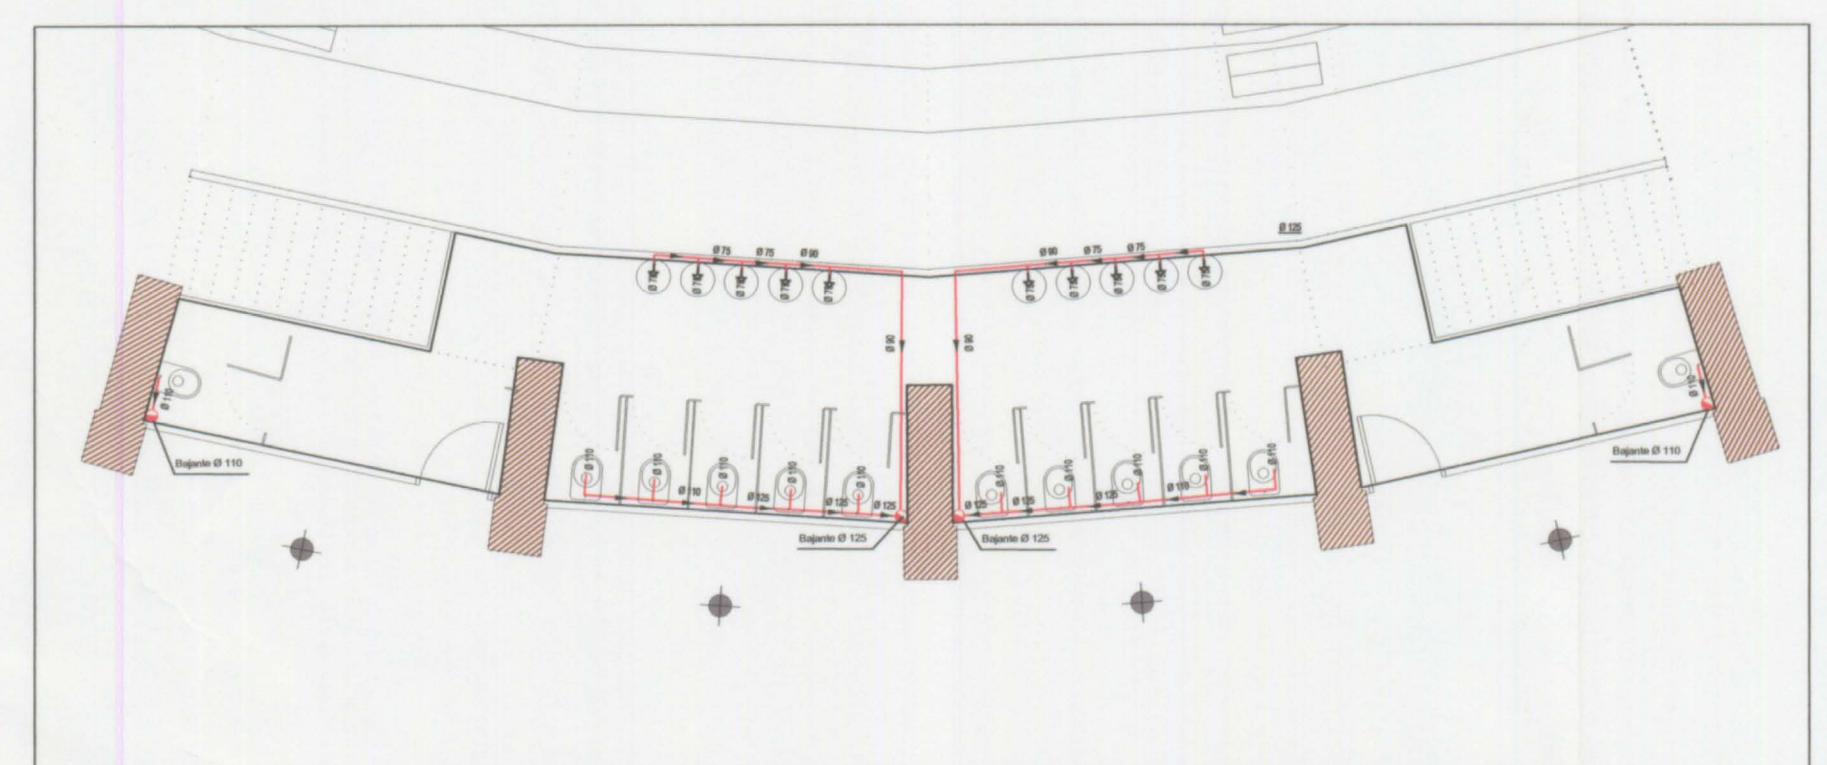


ESCALA 1:100

LEYENDA INSTALACIÓN SANEAMIENTO


	CANALIZACIÓN RESIDUALES
	BAJANTE AGUAS RESIDUALES
Todas las pendientes 1,5%	

DETALLE ASEO TIPO C Y BAR

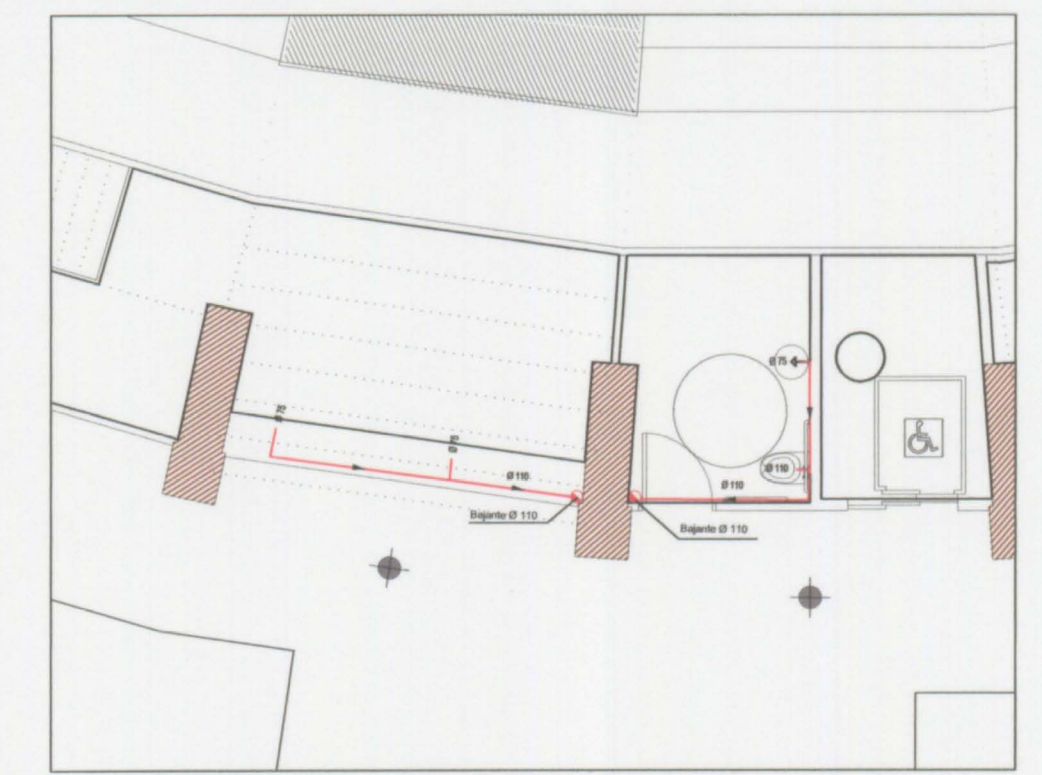

ESCALA 1:100

DETALLE ASO VIP

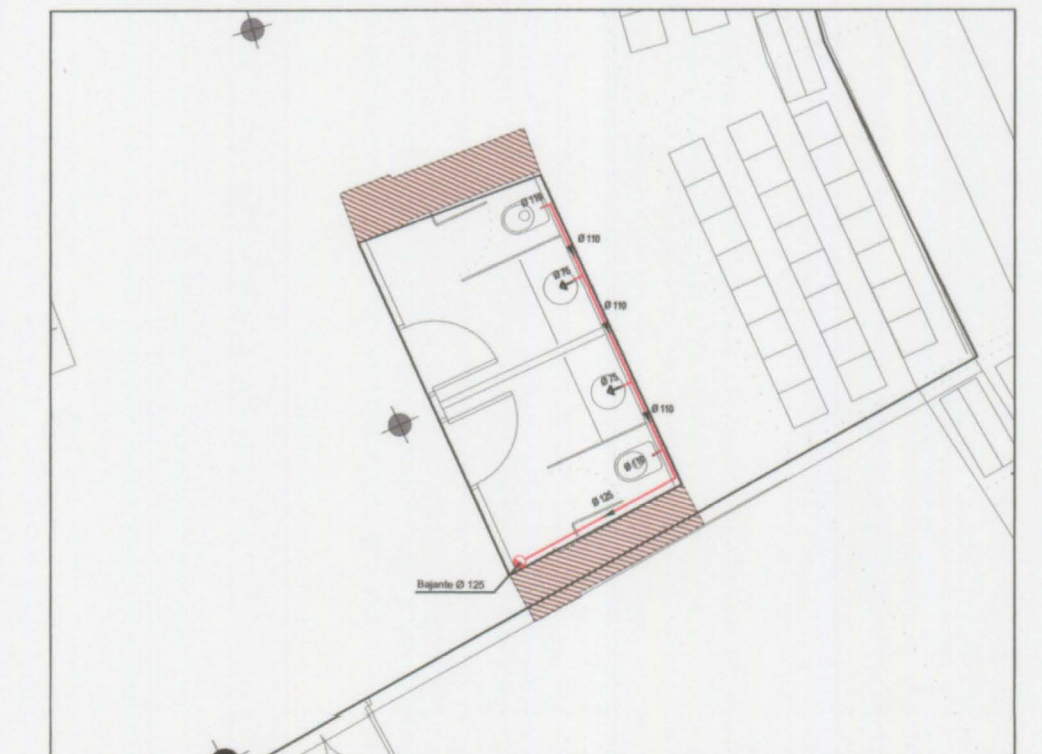

ESCALA 1:100

Fecha	Revisión	Modificación
R05-10-03		
R05-11-30		
R05-12-23		

INGENIEROS

Autores del proyecto :
 Dr. Ing. Alberto Domingo Cabo
 Dr. Ing. Carlos Lázaro
 Dr. Ing. Salvador Montiel
 Prof. Ing. Mamoru Kawaguchi
 Coordinador del proyecto :
 Arq. Antonio Vela

EXCM. AJUNTAMENT DE XATIVA

Título
PROYECTO DE REHABILITACION Y CUBRICION DE LA PLAZA DE TOROS DE XATIVA (VALENCIA)

Situación
 Xátiva (VALENCIA)

Código	Fecha	Escala
04IC071_Prbe	DICIEMBRE 2005	VARIAS
Plano		Plano N°

INSTALACIÓN DE SANEAMIENTO PLANTA INTERMEDIA