


Fecha	Revisión
	R060915

Modificación

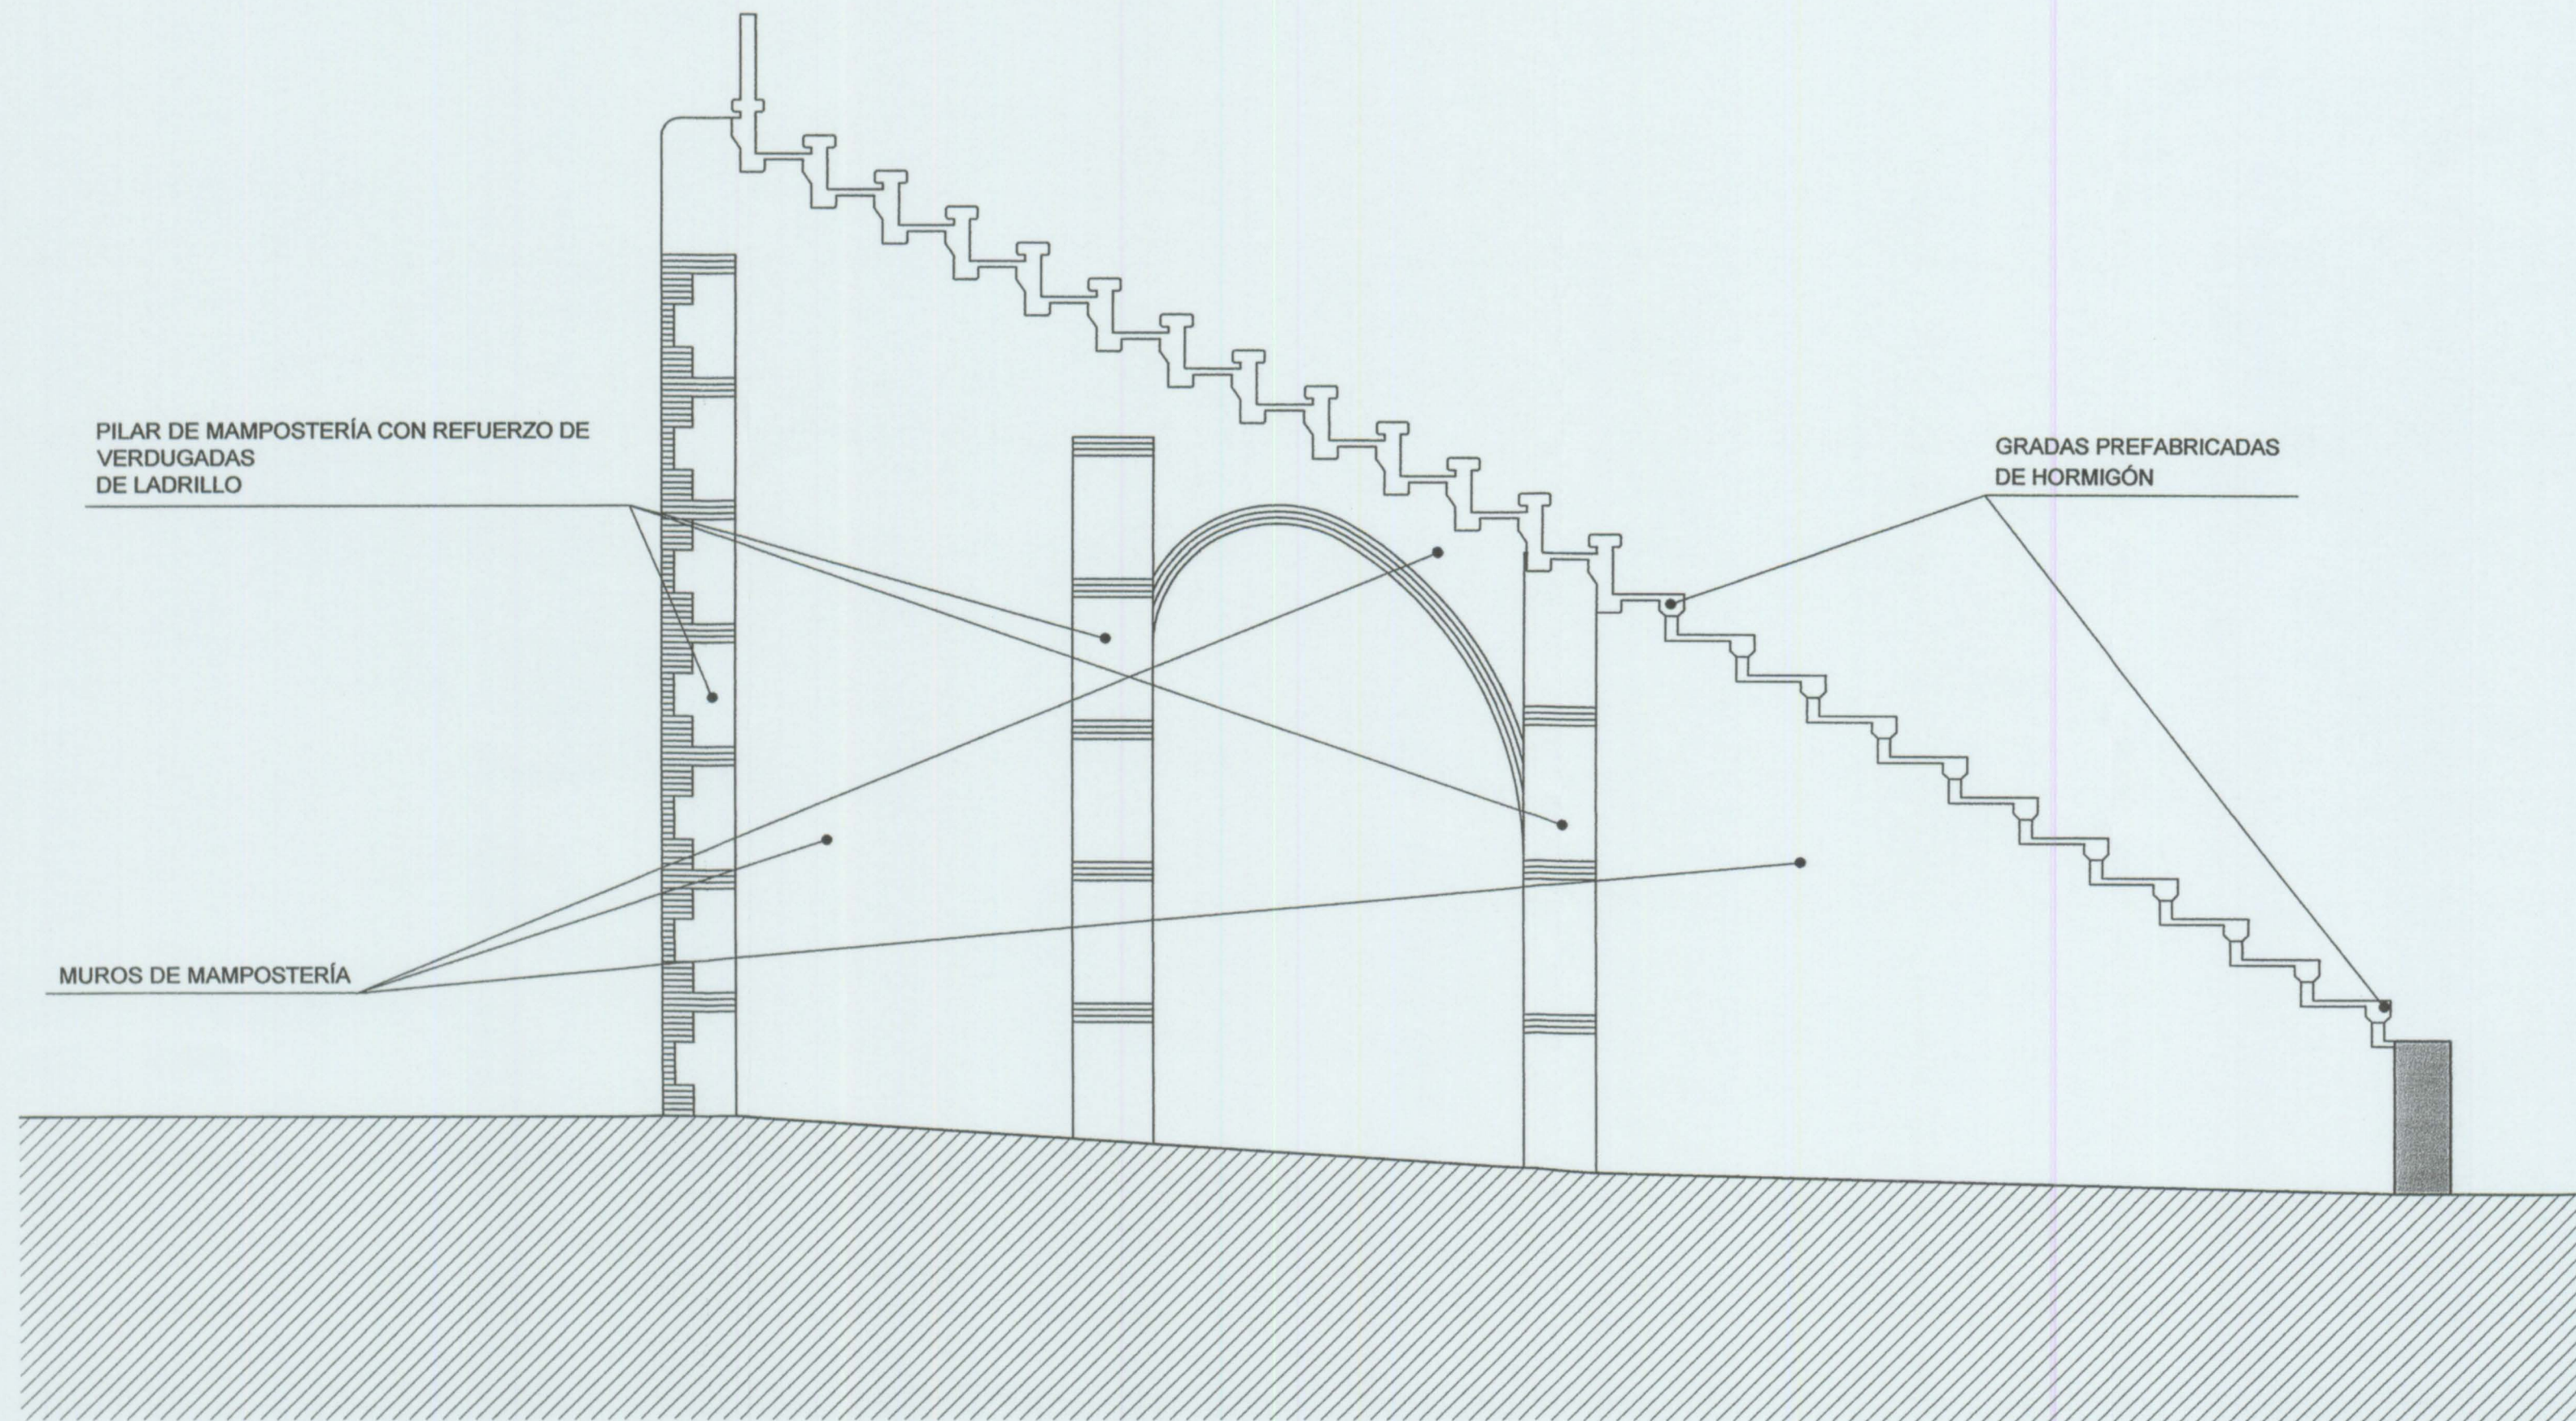

PILAR DE MAMPOSTERÍA CON REFUERZO DE VERDUGADAS DE LADRILLO

GRADAS PREFABRICADAS DE HORMIGÓN

MUROS DE MAMPOSTERÍA



Autores del proyecto :
 Dr. Ing. Alberto Domingo Cabo
 Dr. Ing. Carlos Lázaro
 Dr. Ing. Salvador Monleón
 Coordinador del proyecto :
 Arq. Antonio Vela

EXCM. AJUNTAMENT DE XÀTIVA

Título
**PROYECTO MODIFICADO DEL
 PROYECTO DE REHABILITACIÓN Y
 CUBRICIÓN DE LA PLAZA DE TOROS
 DE XÀTIVA (VALENCIA)**

Situación	Código	Fecha	Escala
Xàtiva (VALENCIA)	04IC071_PrMo	SEPTIEMBRE 2006	1:50
Plano	Plano N°		

**ESTADO PREVIO
 INTERVENCIÓN
 SECCION GRADAS**

1.3