




PLANTA CUBIERTA RETRÁCTIL 1/200

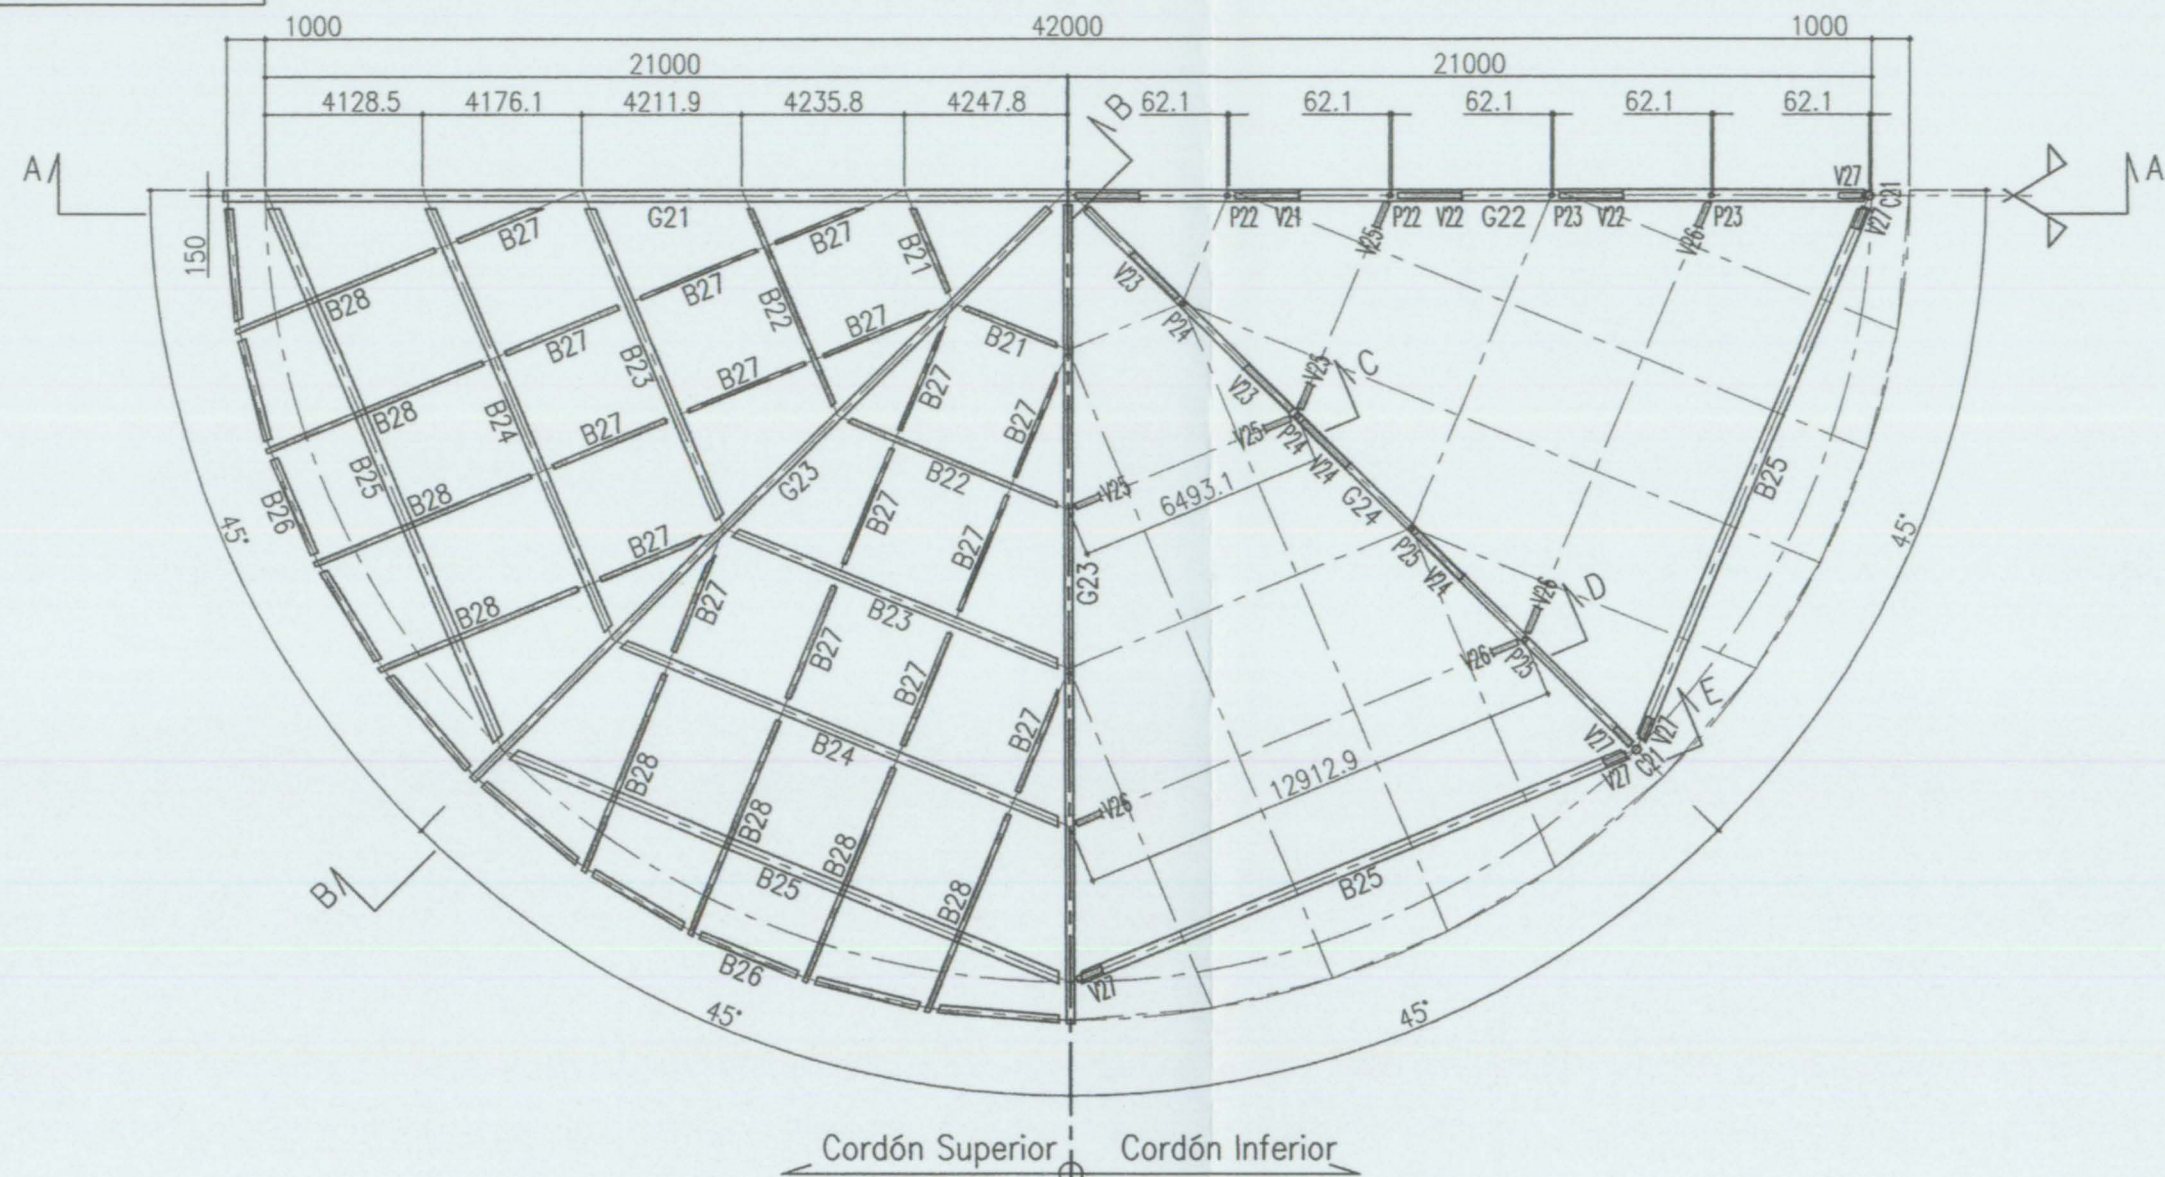


SECCIÓN A-A' 1/200

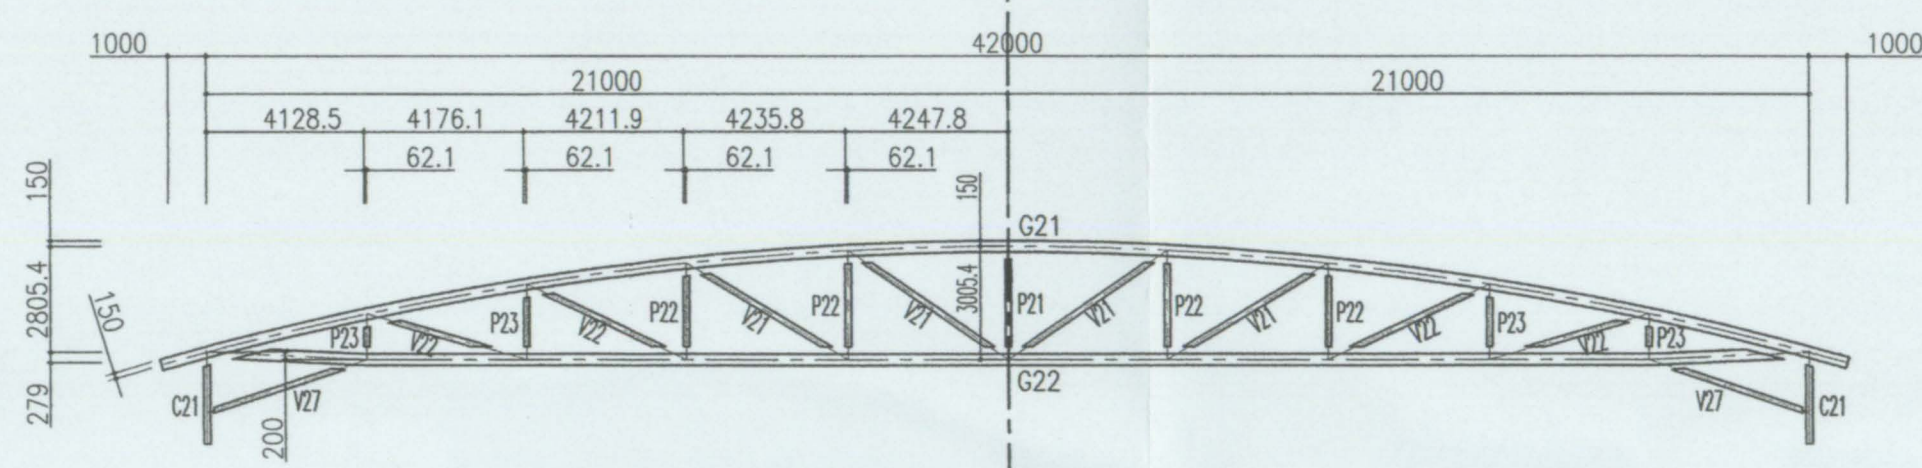


SECCIÓN B-B' 1/200

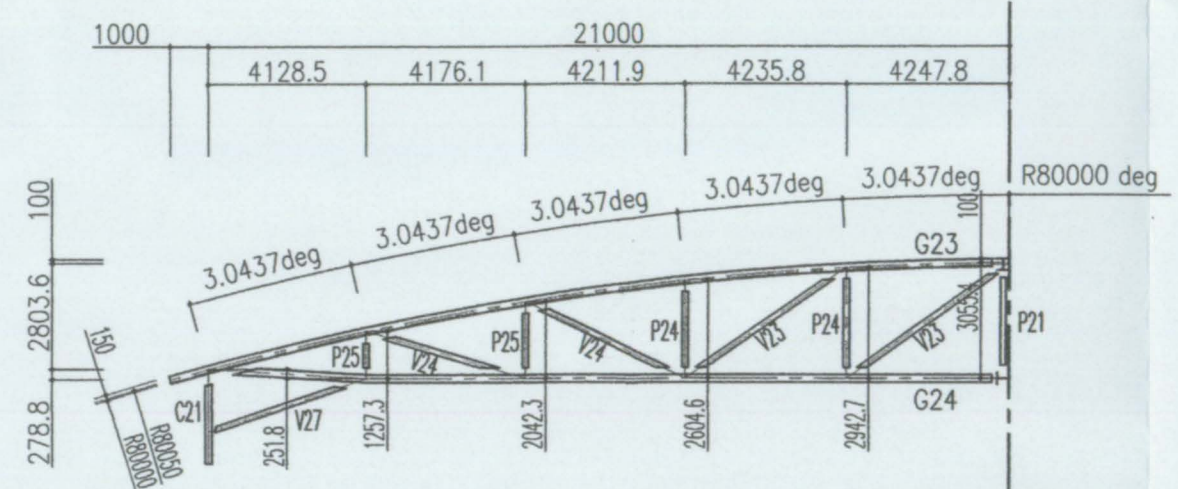


SECCIÓN CUBIERTA 1/200

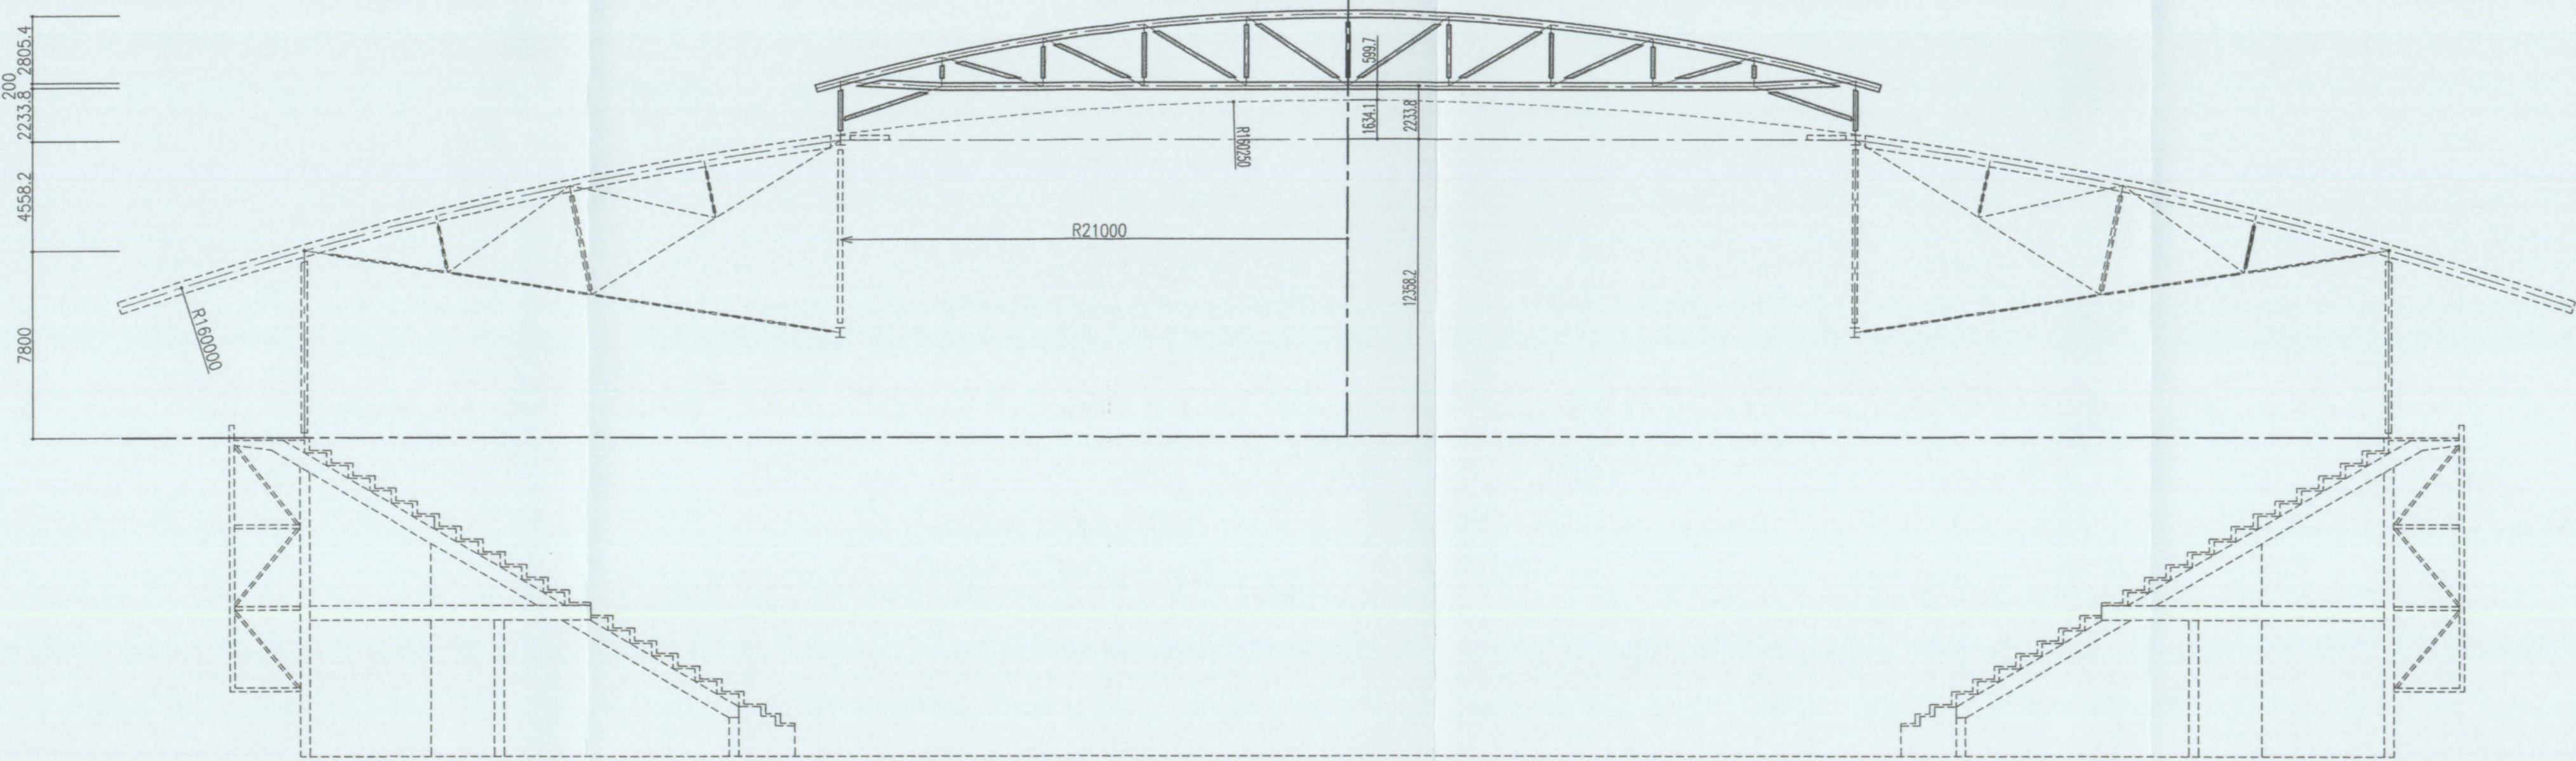


SECCIÓN C-C' 1/200

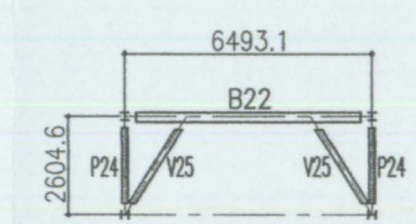

SECCIÓN D-D' 1/200

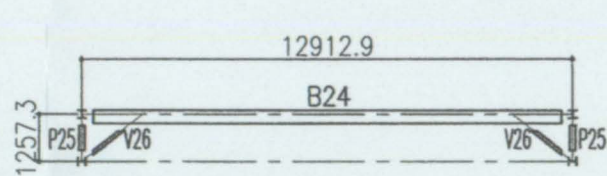

SECCIÓN E-E' 1/200

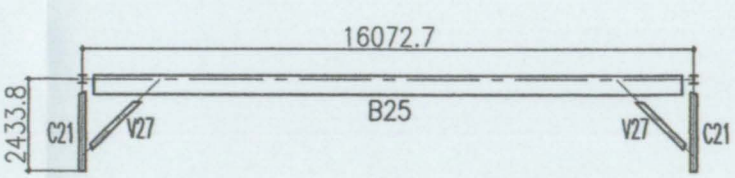

LISTA DE PERFILES

G21: HEB-280	S235	
G22: HEB-280	S235	(GIRADO 90°)
G23: HEB-200	S235	
G24: HEB-200	S235	(GIRADO 90°)
B21: IPE-200	S235	
B22: IPE-220	S235	
B23: IPE-450	S235	
B24: IPE-400	S235	
B25: HEB-450	S235	
B26: TUBO Ø200 e=5mm	S235	
B27: HEB-120	S235	
B28: IPE-240	S235	
P21: TUBO Ø139.7 e=4mm	S235	
P22: TUBO Ø101.6 e=3mm	S235	
P23: TUBO Ø101.6 e=3mm	S235	
P24: TUBO Ø101.6 e=3mm	S235	
P25: TUBO Ø76.1 e=3mm	S235	
V21: TUBO Ø164 e=4mm	S235	
V22: TUBO Ø139.7 e=4mm	S235	
V23: TUBO Ø164 e=4mm	S235	
V24: TUBO Ø164 e=4mm	S235	
V25: TUBO Ø88.9 e=3mm	S235	
V26: TUBO Ø101.6 e=3mm	S235	
V27: TUBO Ø139.7 e=4mm	S235	
C21: TUBO Ø193.7 e=5mm	S235	

Fecha Revisión	Modificación
R060915	

cmd
INGENIEROS
C/ Segur 68, 102 - 46102 VALENCIA - Tel.: 963381190 Fax: 963315762

Llanera

[Signature]

Autores del proyecto :
Dr. Ing. Alberto Domingo Cabo
Dr. Ing. Carlos Lázaro
Dr. Ing. Salvador Monleón
Coordinador del proyecto :
Arq. Antonio Vela

EXCM. AJUNTAMENT DE XÀTIVA

Título
PROYECTO MODIFICADO DEL PROYECTO DE REHABILITACIÓN Y CUBRICIÓN DE LA PLAZA DE TOROS DE XÀTIVA (VALENCIA)

Situación
Xàtiva (VALENCIA)

Código
04IC071_PrMo

Fecha
SEPTIEMBRE 2006

Escala
1:200

Plano N°
CUBIERTA RETRACTIL. ESTRUCTURA

10.1