




DETALLE S

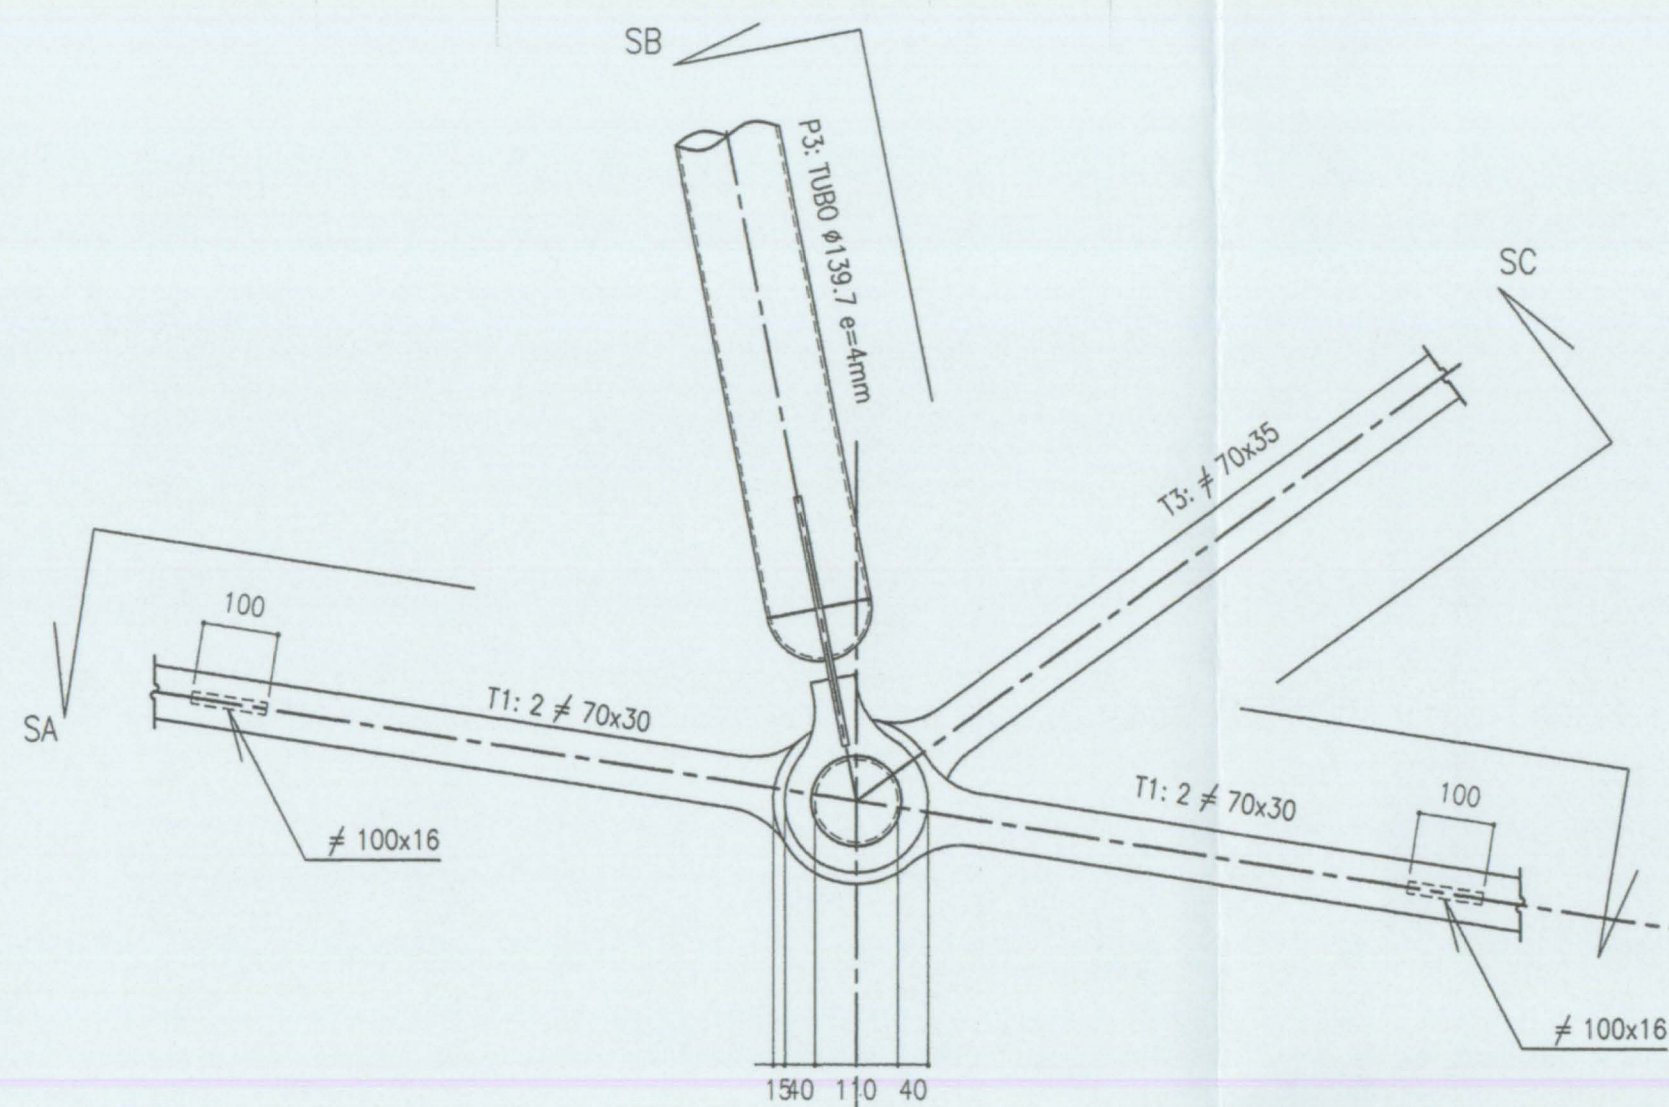


DETALLE T

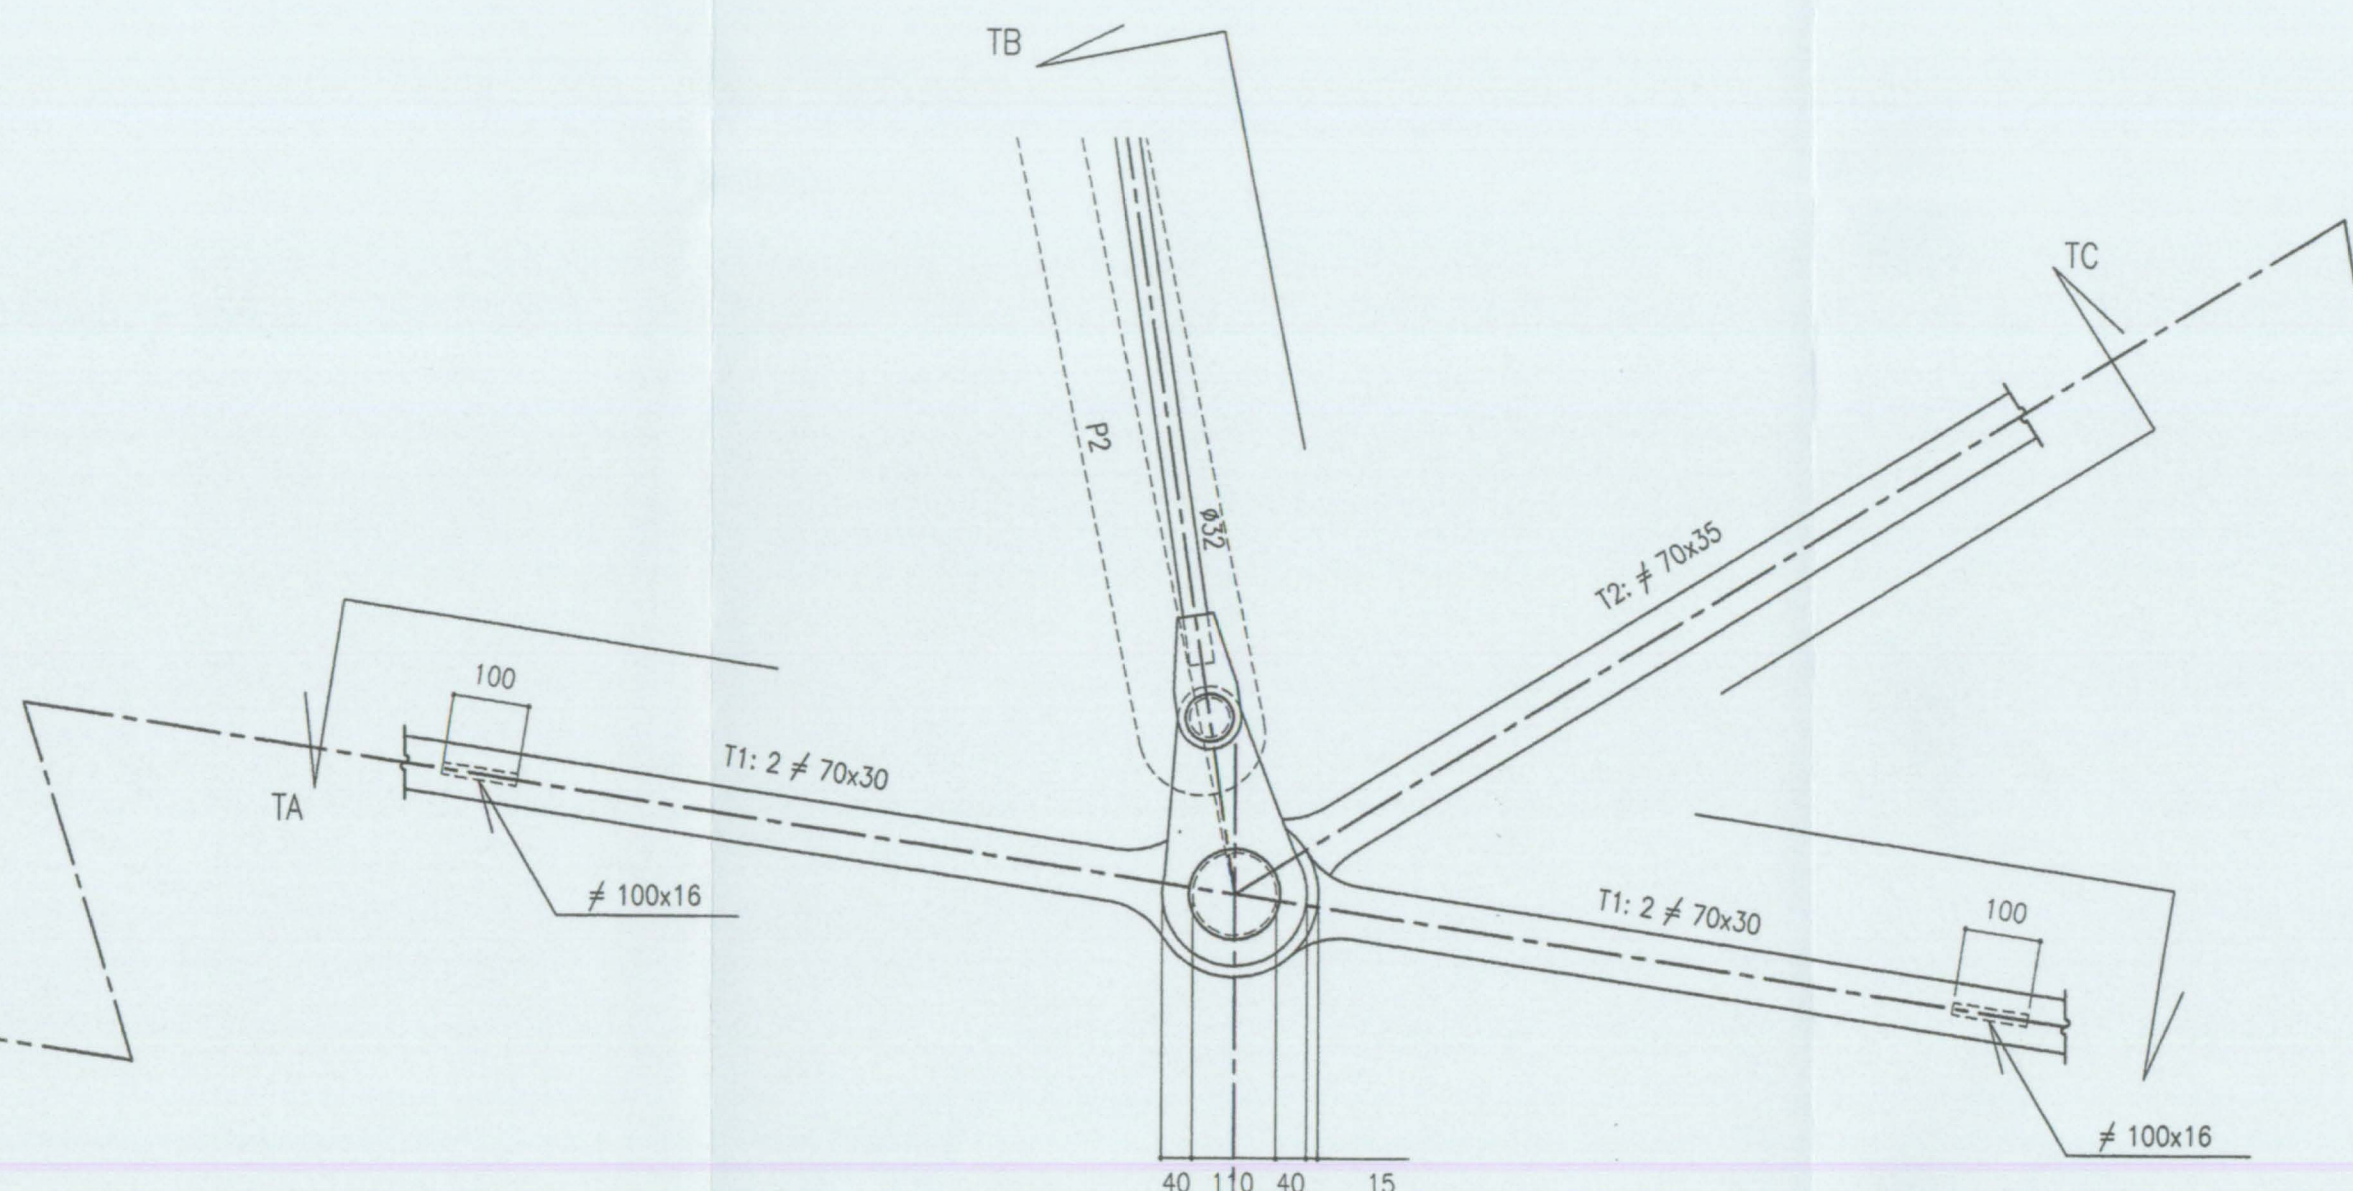


DETALLE U

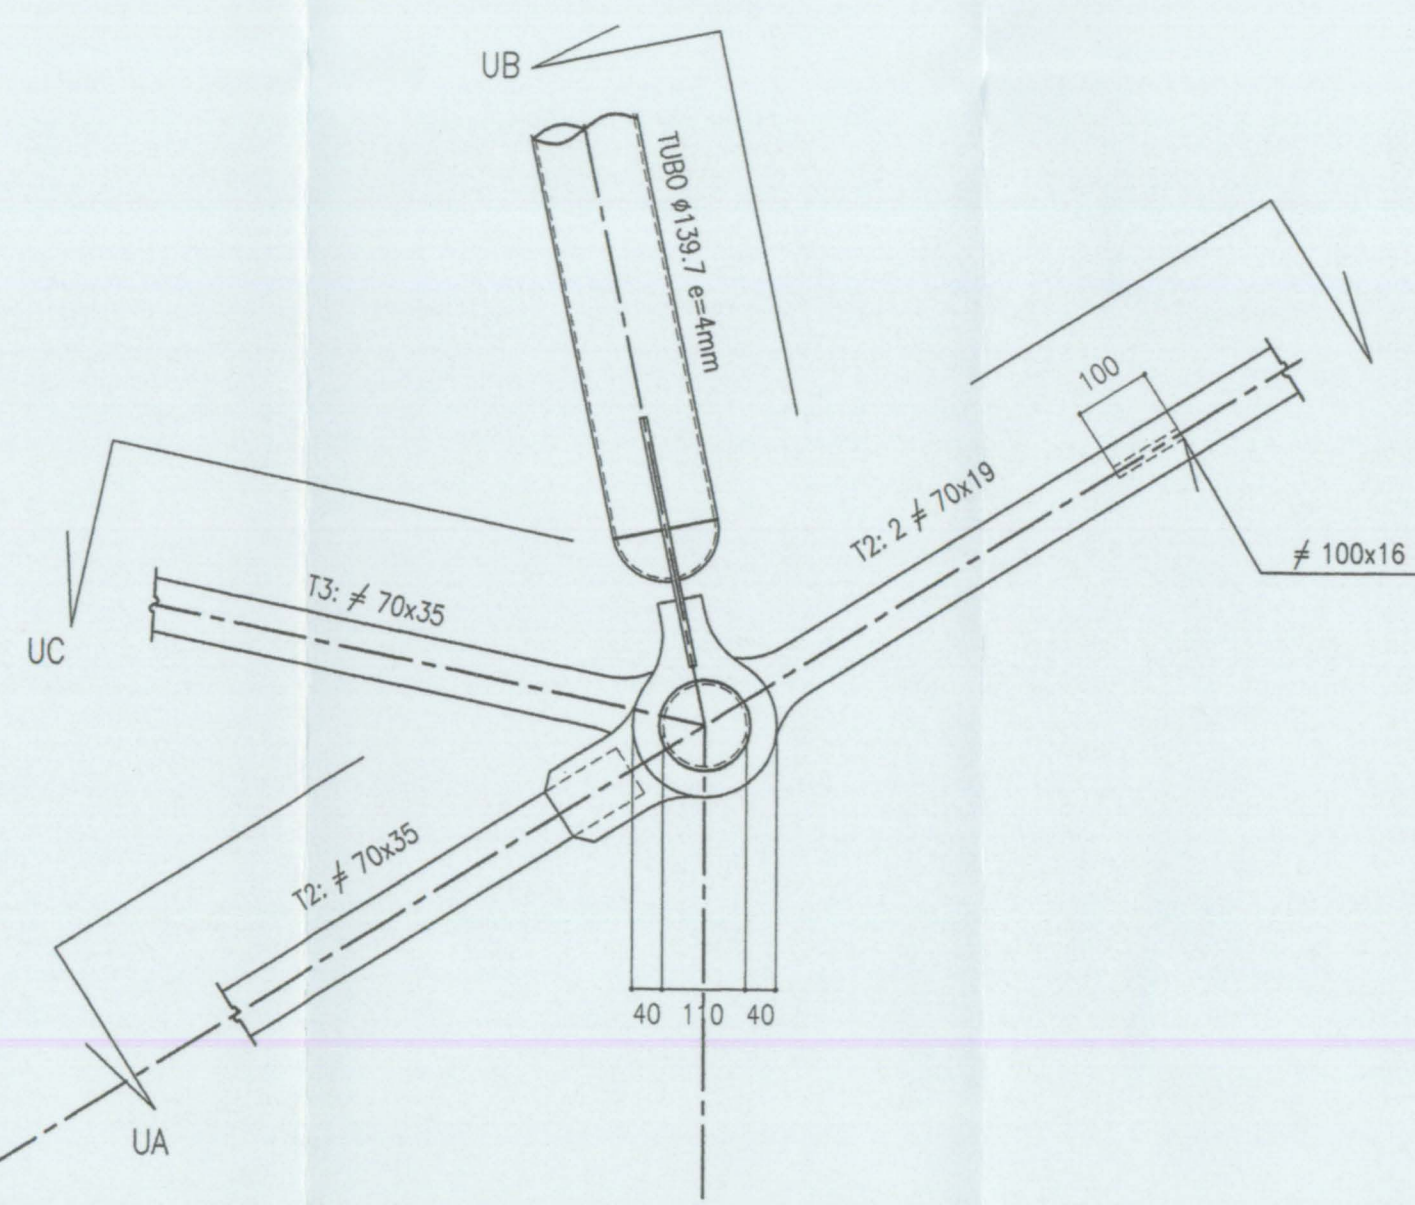


LOCALIZACIÓN DE DETALLES

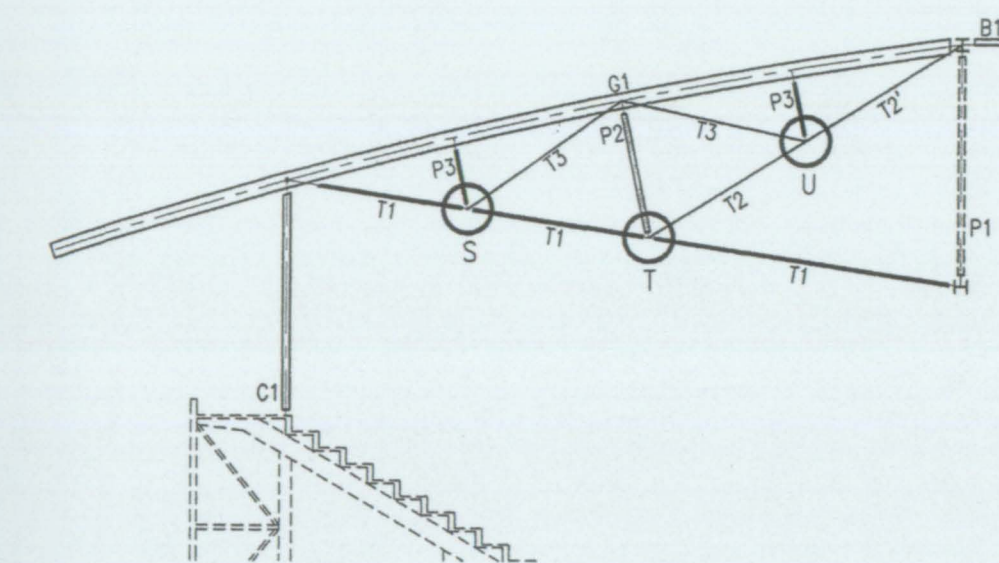


VISTA S-A

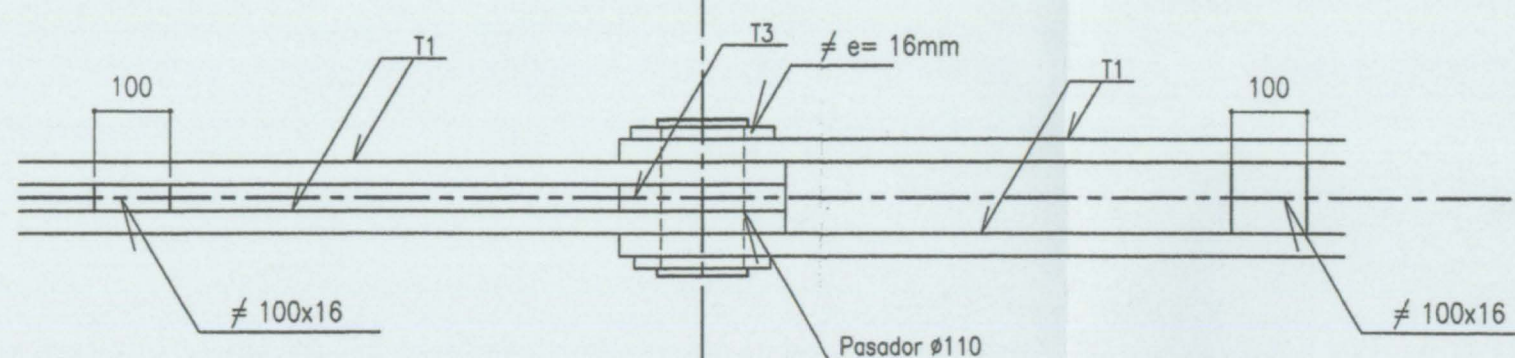


VISTA T-A

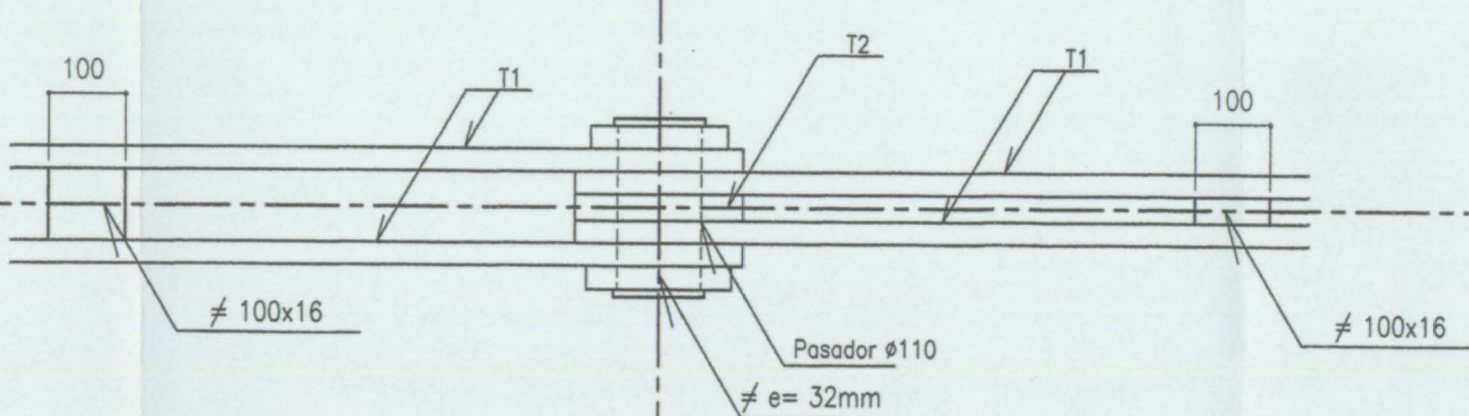


VISTA U-A

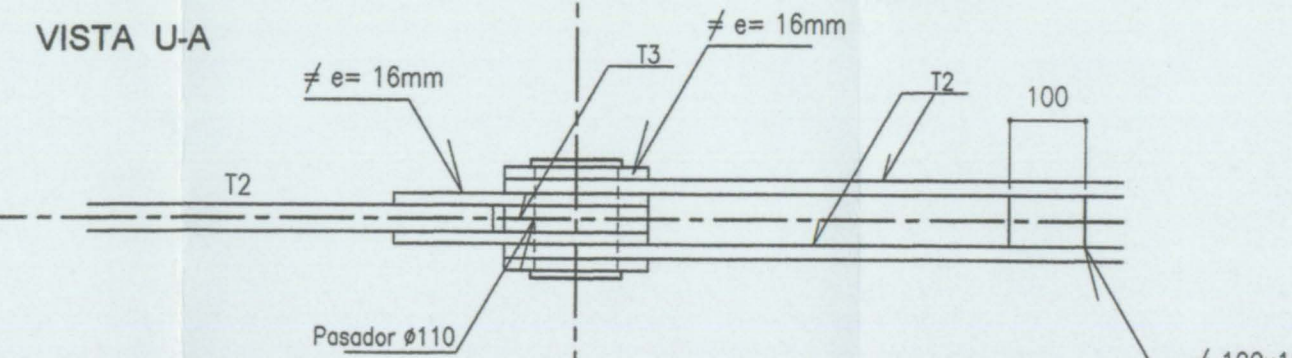


VISTA S-B

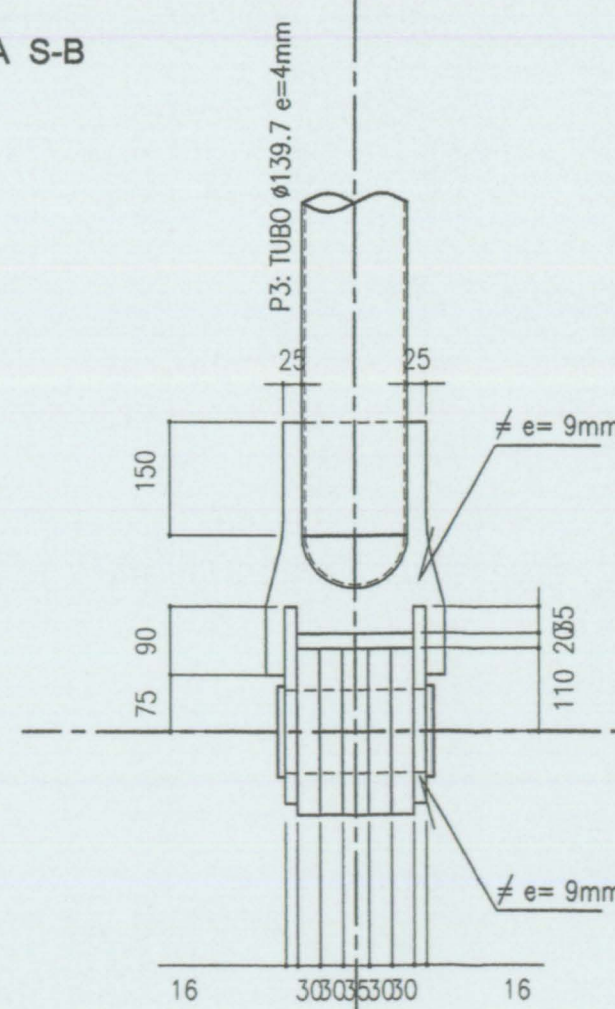


VISTA S-C

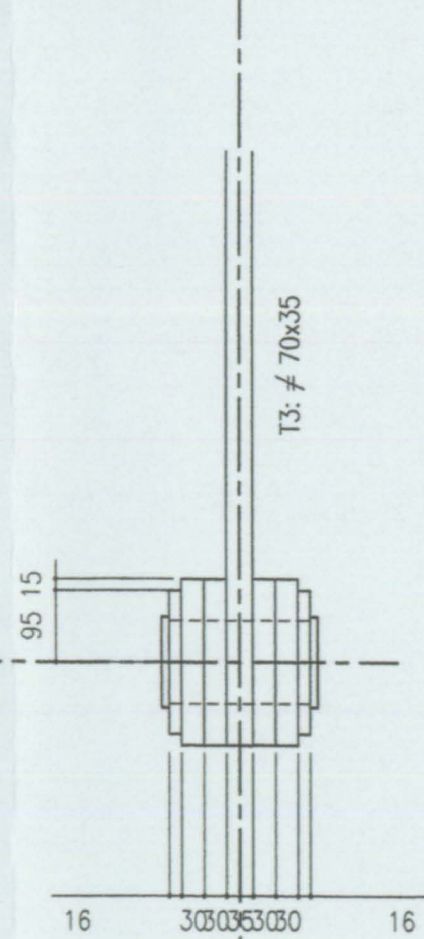


VISTA T-B

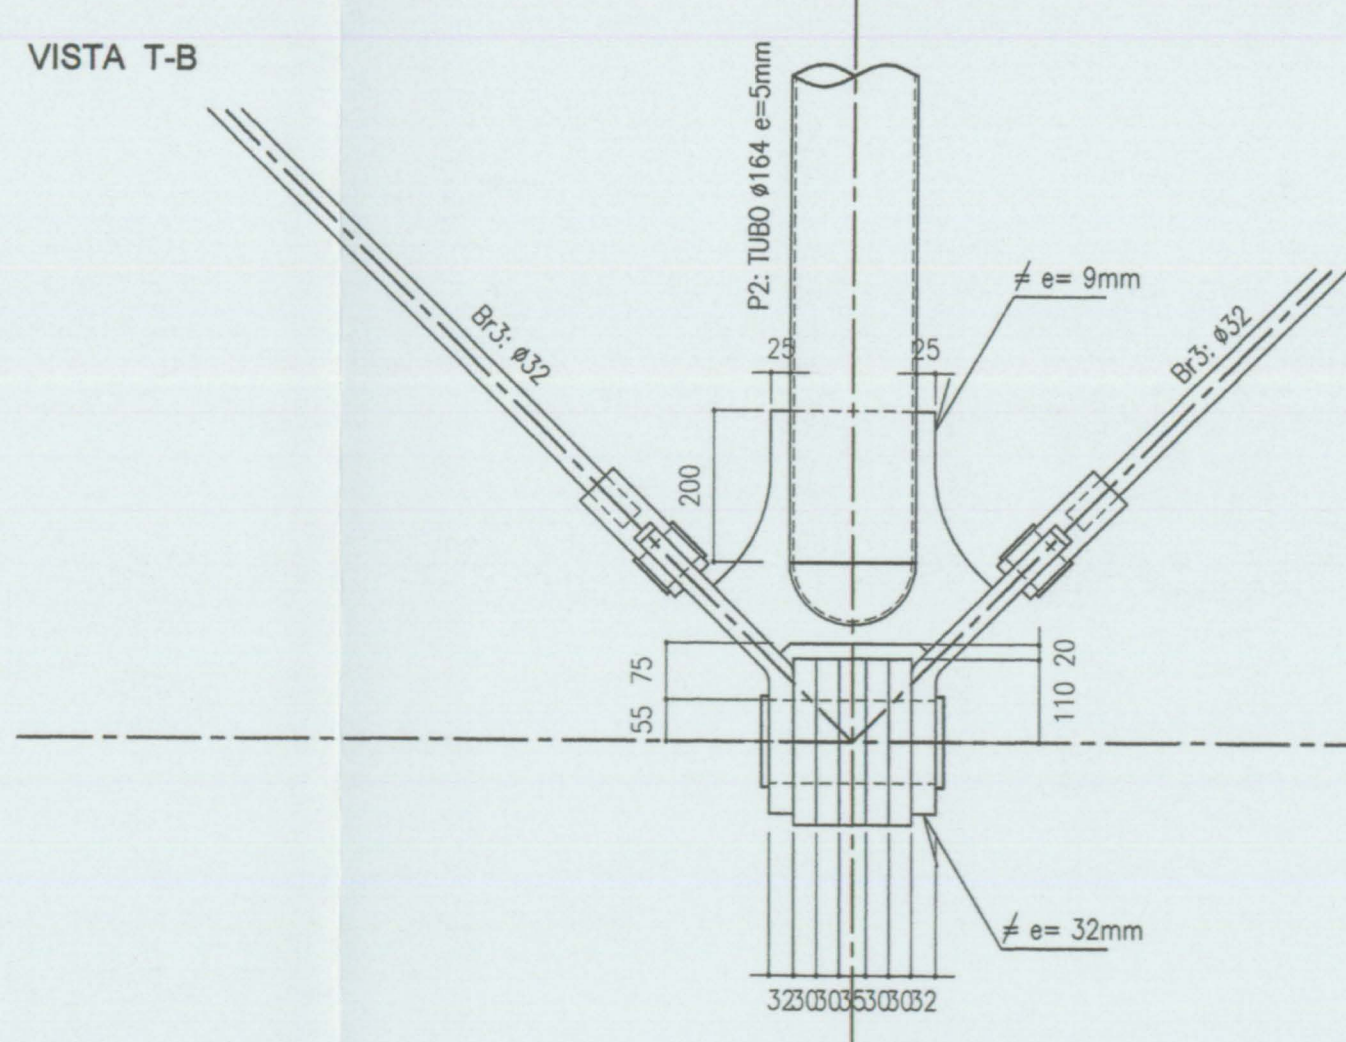


VISTA T-C

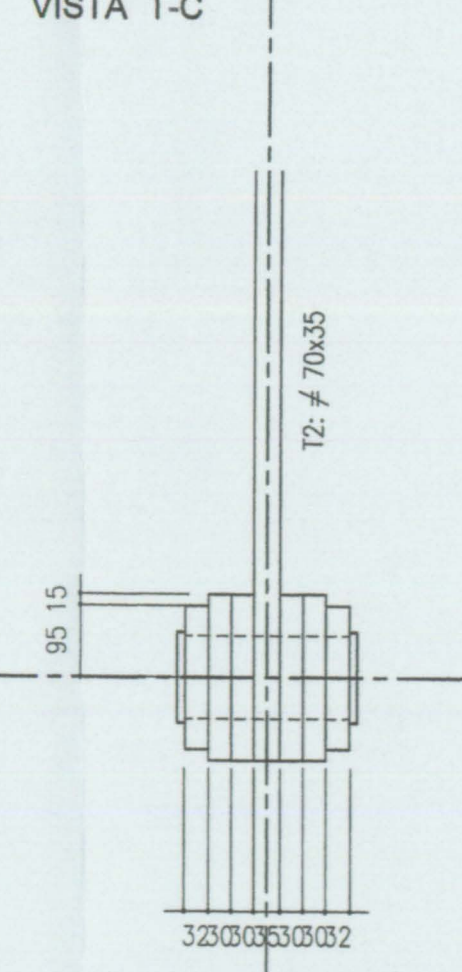

VISTA U-B

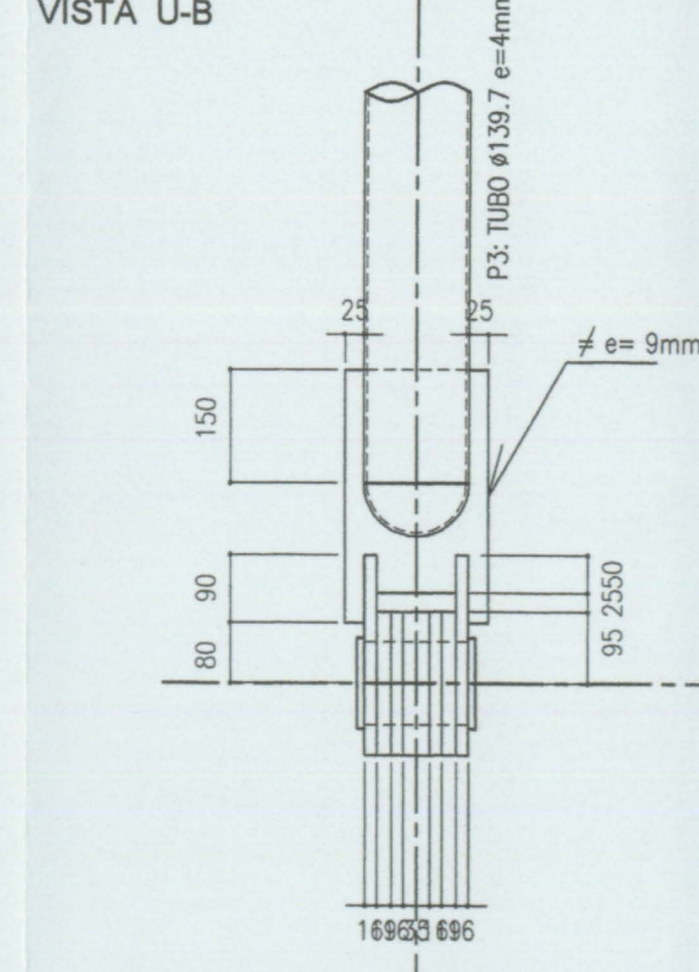

VISTA U-C

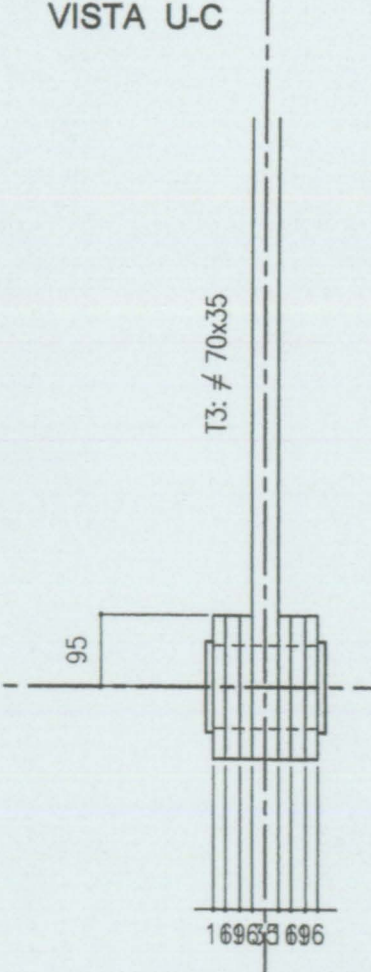

Fecha Revisión

06/09/15

Modificación

cmd
INGENIEROS
C/ Sanja 16, 102 - 46102 VALÈNCIA - Tel: 963811100 Fax: 963811242

Llanera

Autores del proyecto:
Dr. Ing. Alberto Domingo Cabo
Dr. Ing. Carlos Lázaro
Dr. Ing. Salvador Monleón
Coordinador del proyecto:
Arq. Antonio Vela

EXCM. AJUNTAMENT DE XÀTIVA

Título
PROYECTO MODIFICADO DEL PROYECTO DE REHABILITACIÓN Y CUBRICIÓN DE LA PLAZA DE TOROS DE XÀTIVA (VALENCIA)

Situación
Xàtiva (VALENCIA)

Código
04IC071_PrMo

Fecha
SEPTIEMBRE 2006

Escala
1:20

Plano N°
CUBIERTA FIJA. DETALLES IV

10.7