


CUBIERTA CERRADA

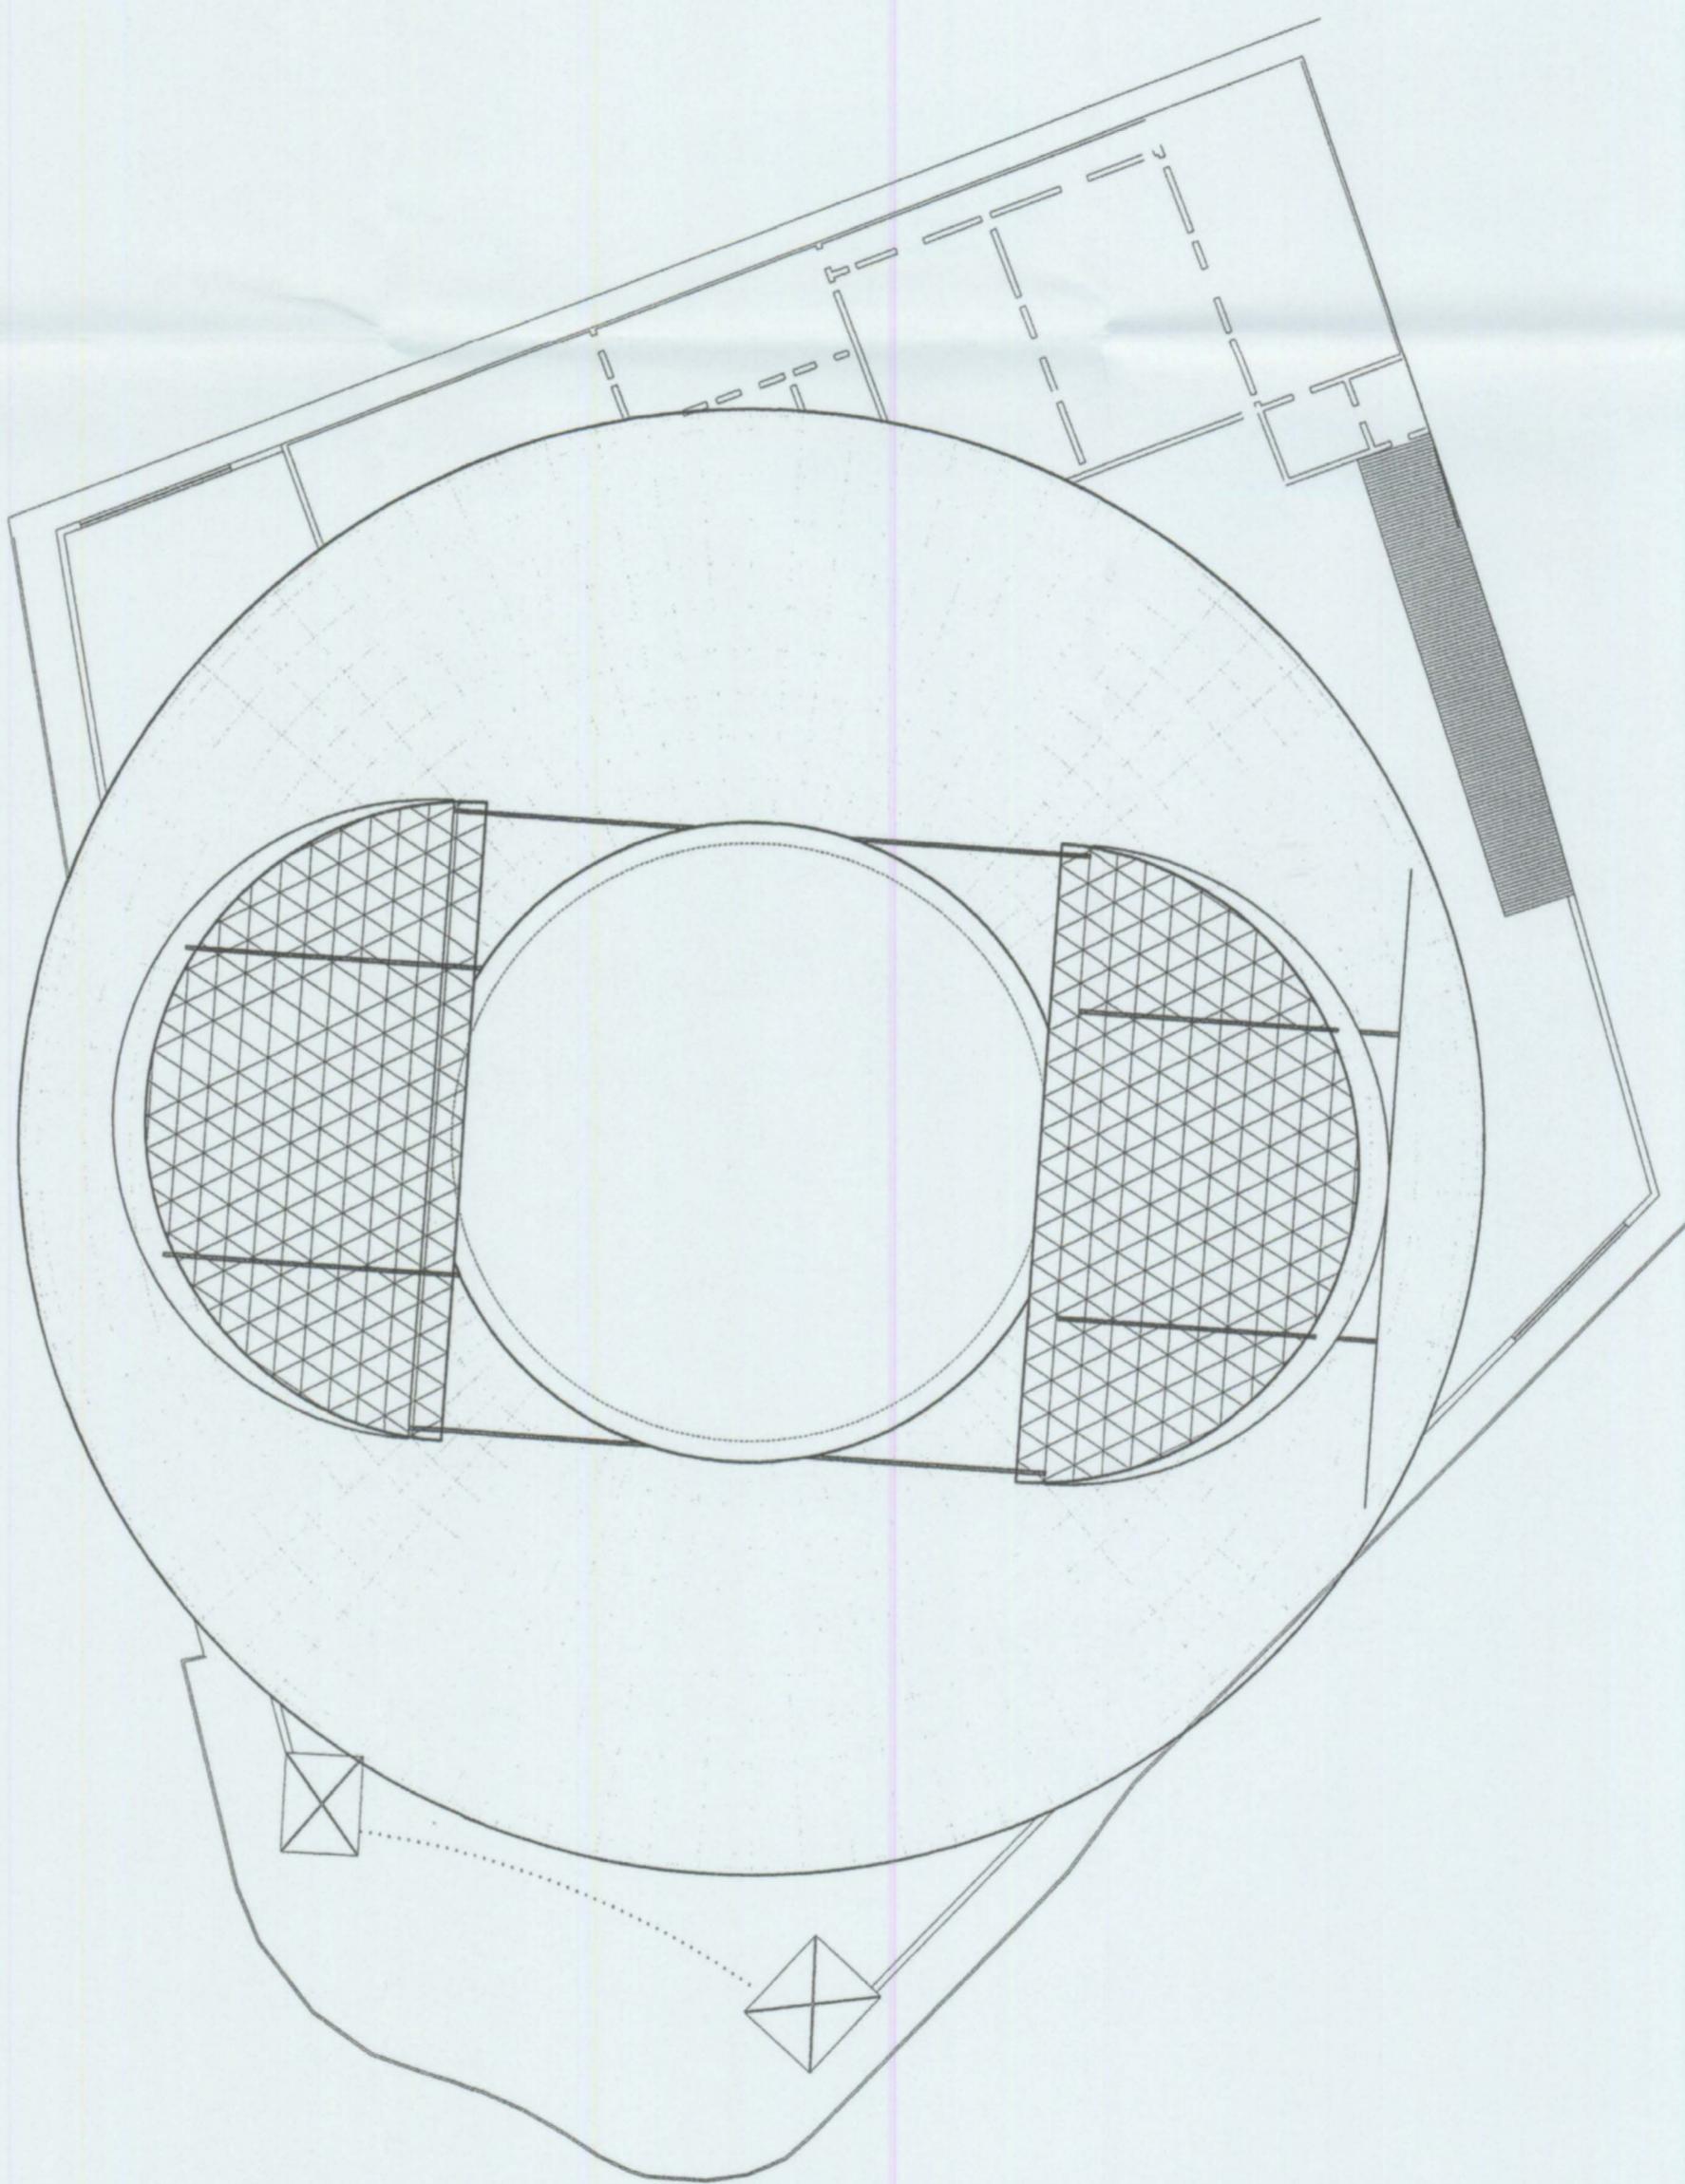

CUBIERTA ABIERTA


Fecha Revisión  
R060915

Modificación

**EXCM. AJUNTAMENT DE XÁTIVA**

**cmd**  
••■ INGENIEROS  
C/ Serpis 68, 102 - 46022 VALENCIA - Tel.: 963391180 Fax: 963615742

**Llanera**

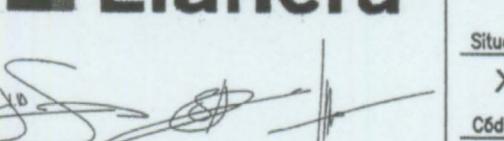

Autores del proyecto :  
 Dr. Ing. Alberto Domingo Cabo  
 Dr. Ing. Carlos Lázaro  
 Dr. Ing. Salvador Monleón  
 Coordinador del proyecto :  
 Arq. Antonio Vela

Título : PROYECTO MODIFICADO DEL PROYECTO DE REHABILITACIÓN Y CUBRICIÓN DE LA PLAZA DE TOROS DE XÁTIVA (VALENCIA)

Situación : Xátiva (VALENCIA)

Código : 04IC071\_PrMo

Fecha : SEPTIEMBRE 2006

Escala : 1:500

Plano : **CUBIERTA**

**3.4**