

ALZADO PRINCIPAL

Dr. Ing. Alberto Domingo Cabo
Dr. Ing. Carlos Lázaro
Dr. Ing. Salvador Monleón

Coordinador del proyecto :

Arq. Antonio Vela

EXCM. AJUNTAMENT DE XÀTIVA


**PROYECTO MODIFICADO DEL
PROYECTO DE REHABILITACIÓN Y
CUBRICIÓN DE LA PLAZA DE TOROS
DE XÀTIVA (VALENCIA)**

Situación : Xàtiva (VALENCIA)

Código : 04IC071_PrMo Fecha : SEPTIEMBRE 2006 Escala : 1:200

Piano : **ALZADO FRONTAL**

5.1

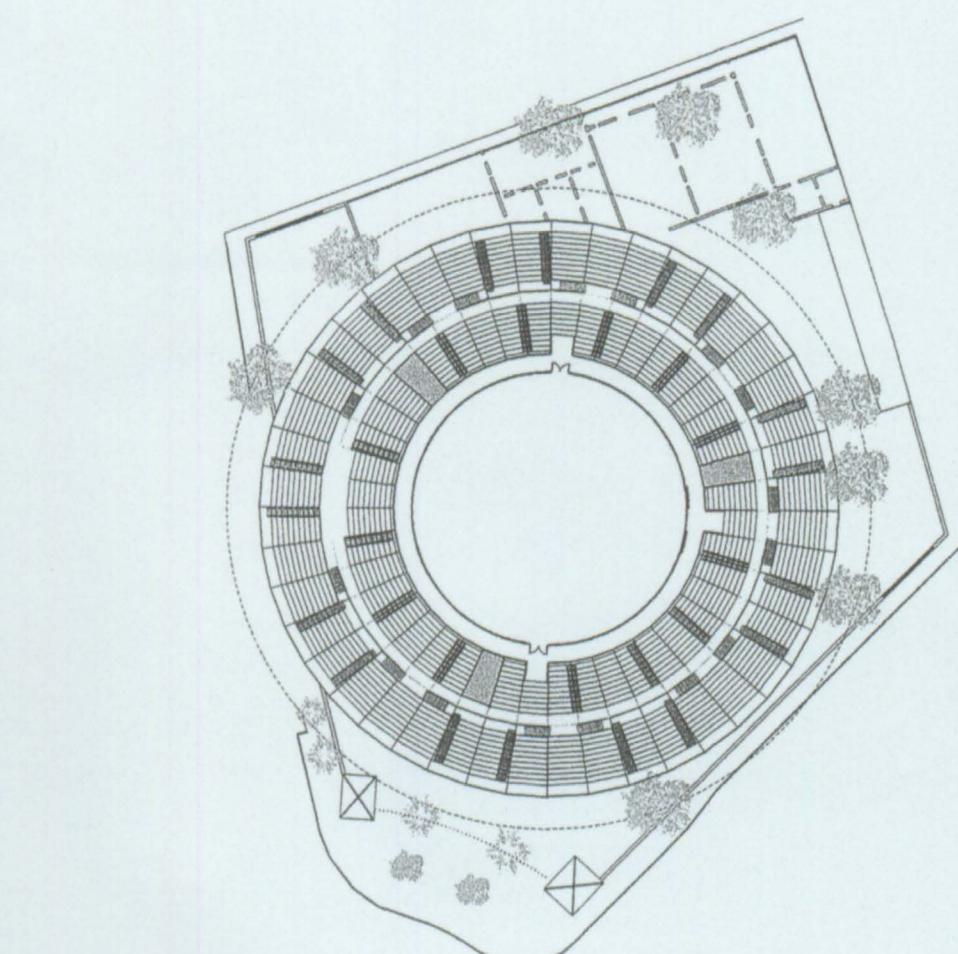

ALZADO PRINCIPAL