


ALZADO POSTERIOR

Fecha Revisión
R060915

Modificación

ALZADO POSTERIOR

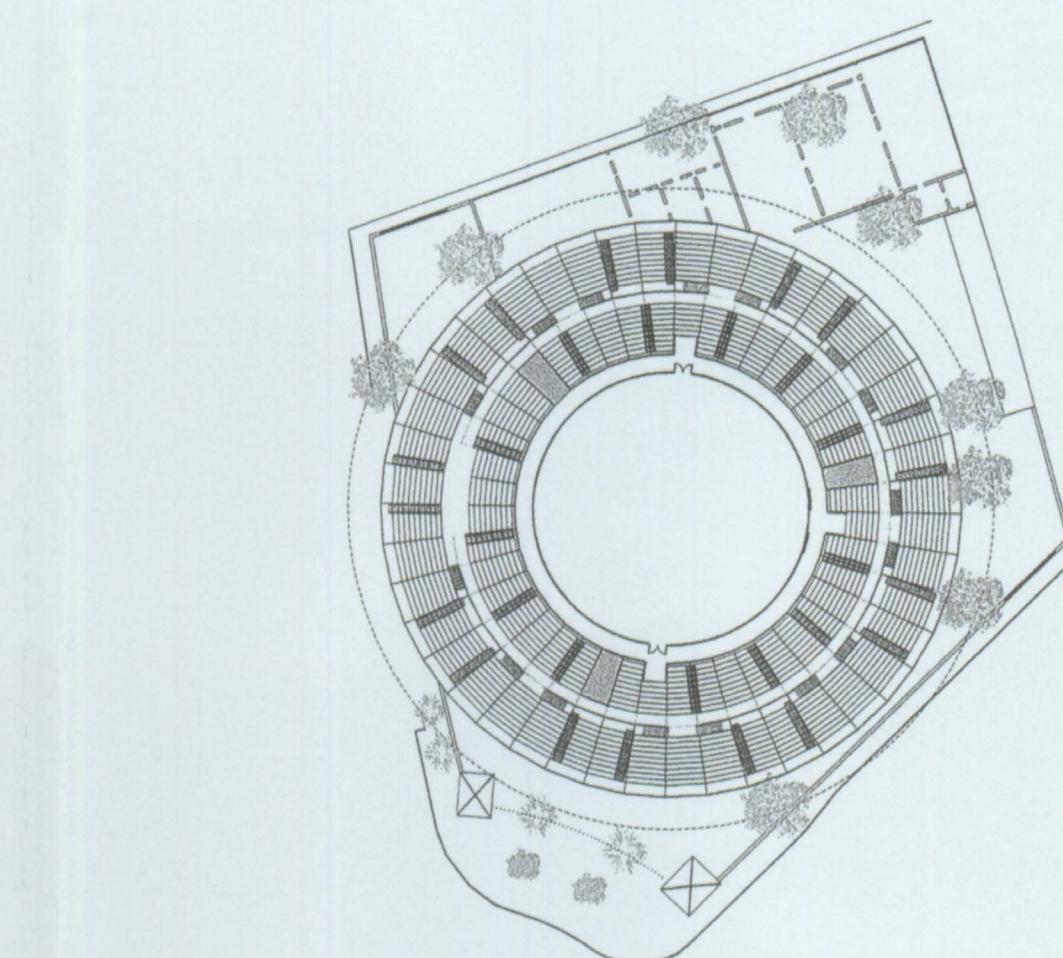

cmd
INGENIEROS
C/ Serpis 68, 102 - 46022 VALENCIA - Tel.: 963391180 Fax: 963615742

Llanera

Alberto Domingo Cabo

Autores del proyecto :
Dr. Ing. Alberto Domingo Cabo
Dr. Ing. Carlos Lázaro
Dr. Ing. Salvador Monleón

Coordinador del proyecto :
Arq. Antonio Vela

EXCM. AJUNTAMENT DE XÁTIVA
Título
PROYECTO MODIFICADO DEL
PROYECTO DE REHABILITACIÓN Y
CUBRICIÓN DE LA PLAZA DE TOROS
DE XÁTIVA (VALENCIA)

Situación
Xàtiva (VALENCIA)

Código
04IC071_PrMo

Fecha
SEPTIEMBRE 2006

Escala
1:200

Página
5.2

ALZADO POSTERIOR

5.2