

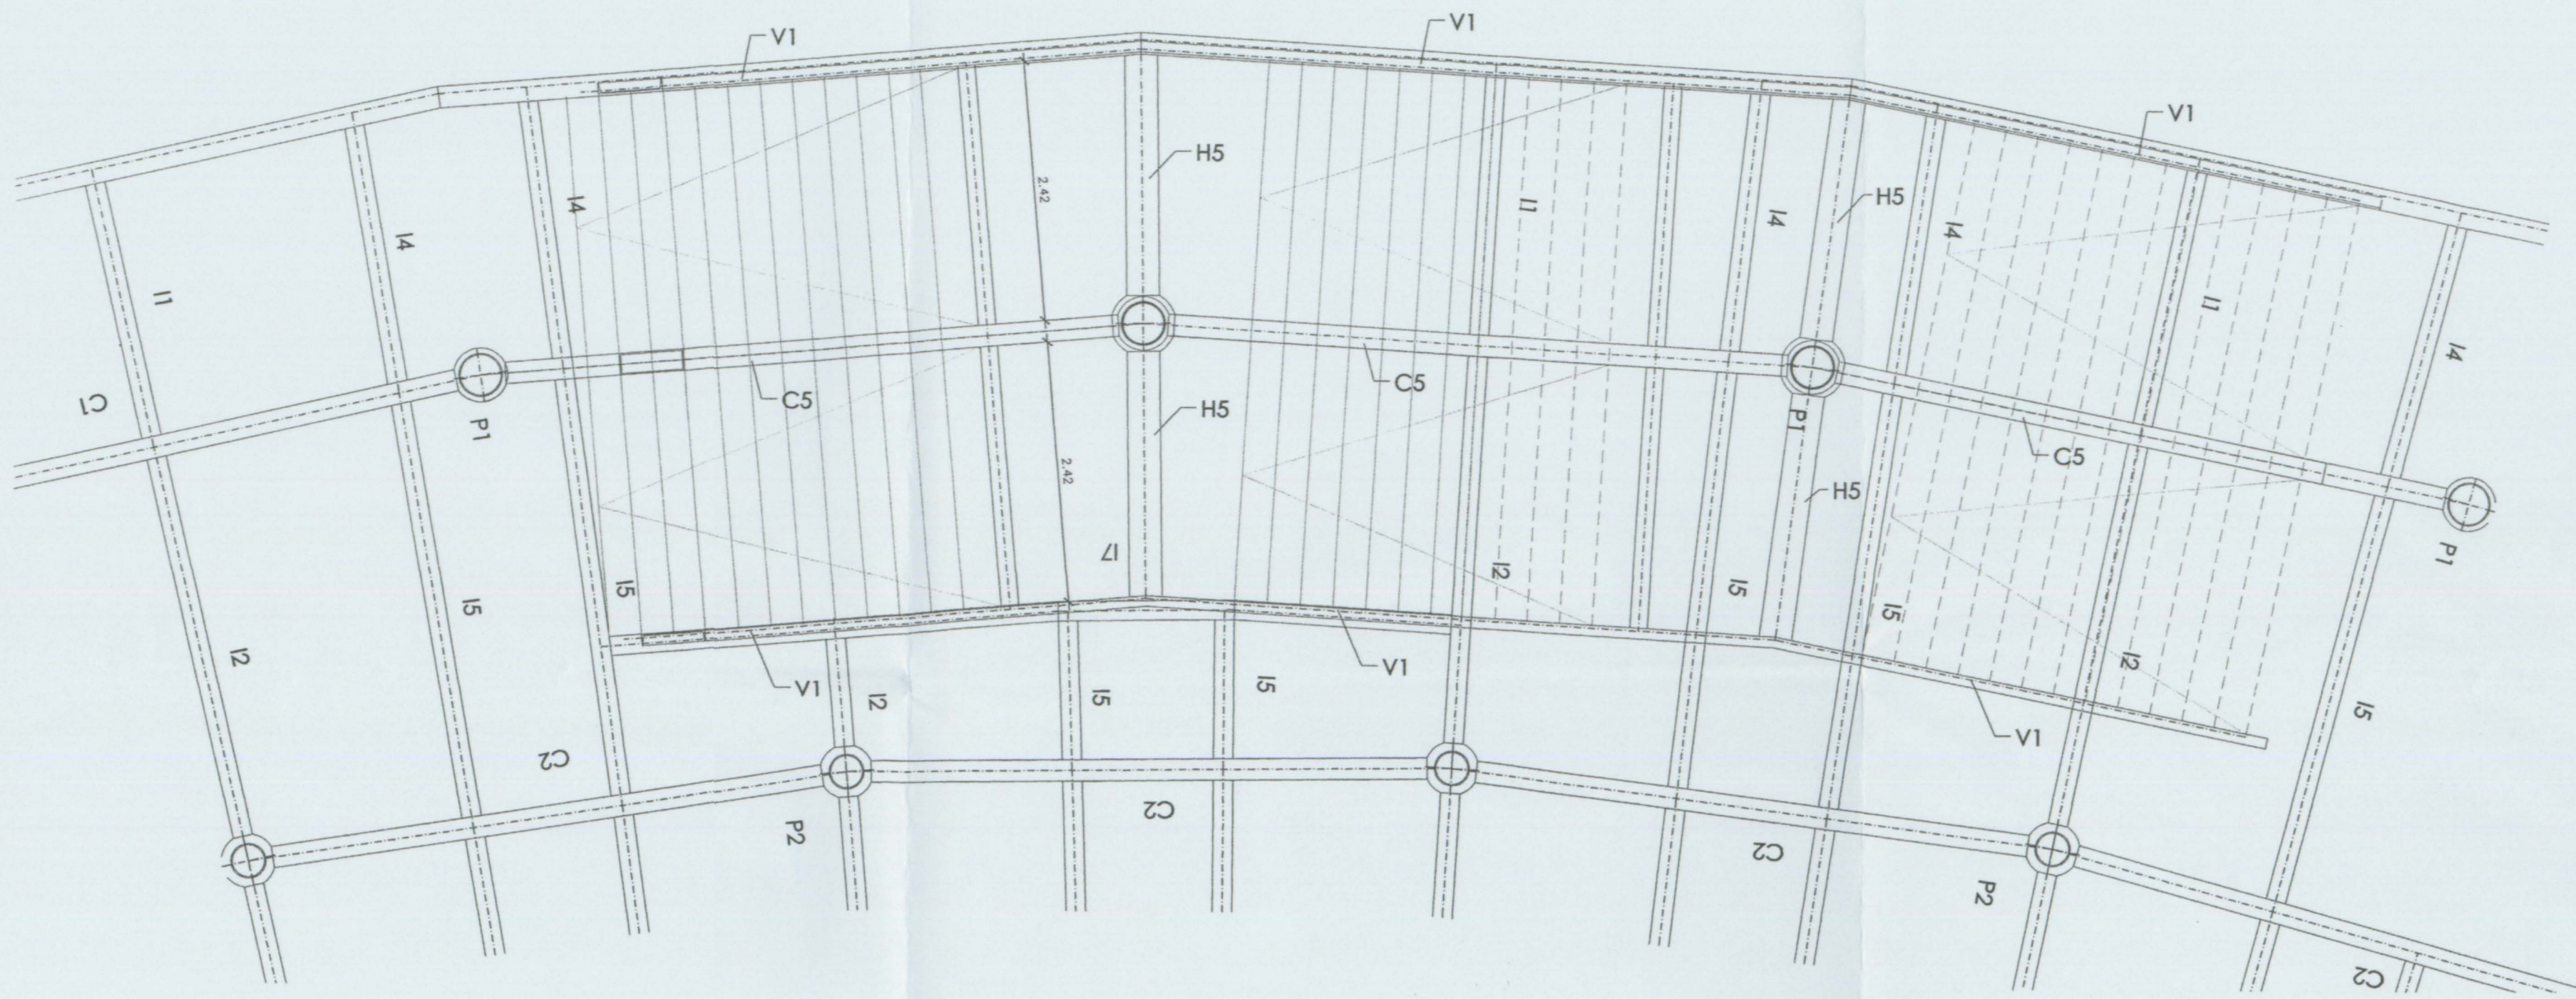



DEFINICIÓN GEOMÉTRICA PLANTA
Escala 1:50

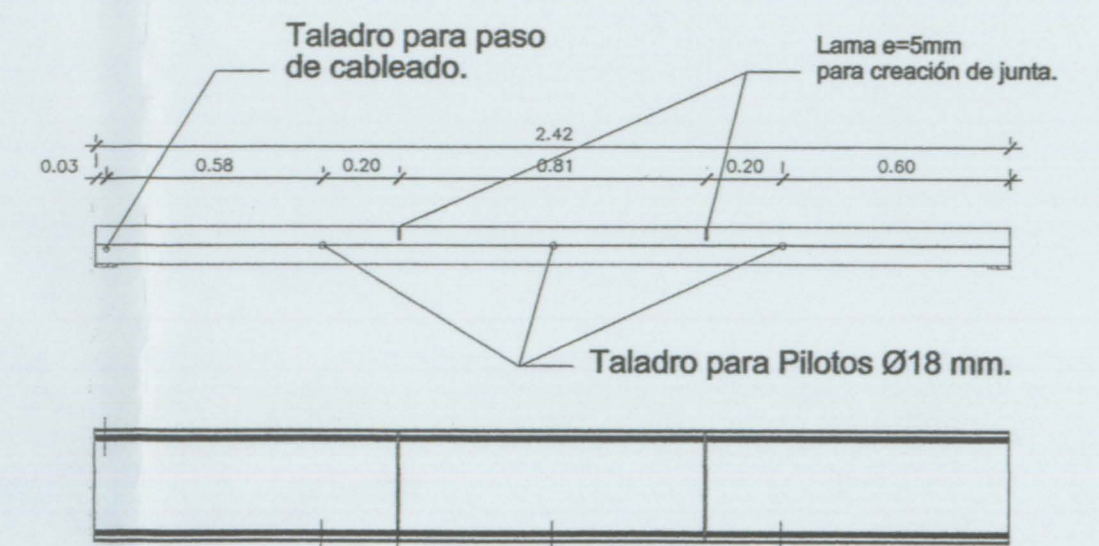


DETALLES ESCALONES
Escala 1:20

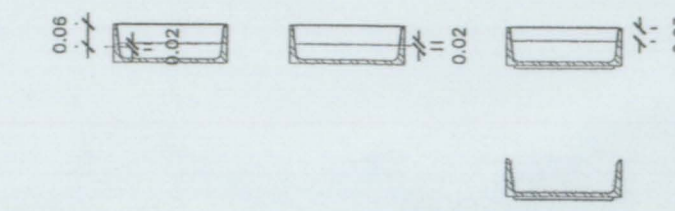


SECCIÓN D-D
Escala 1:50

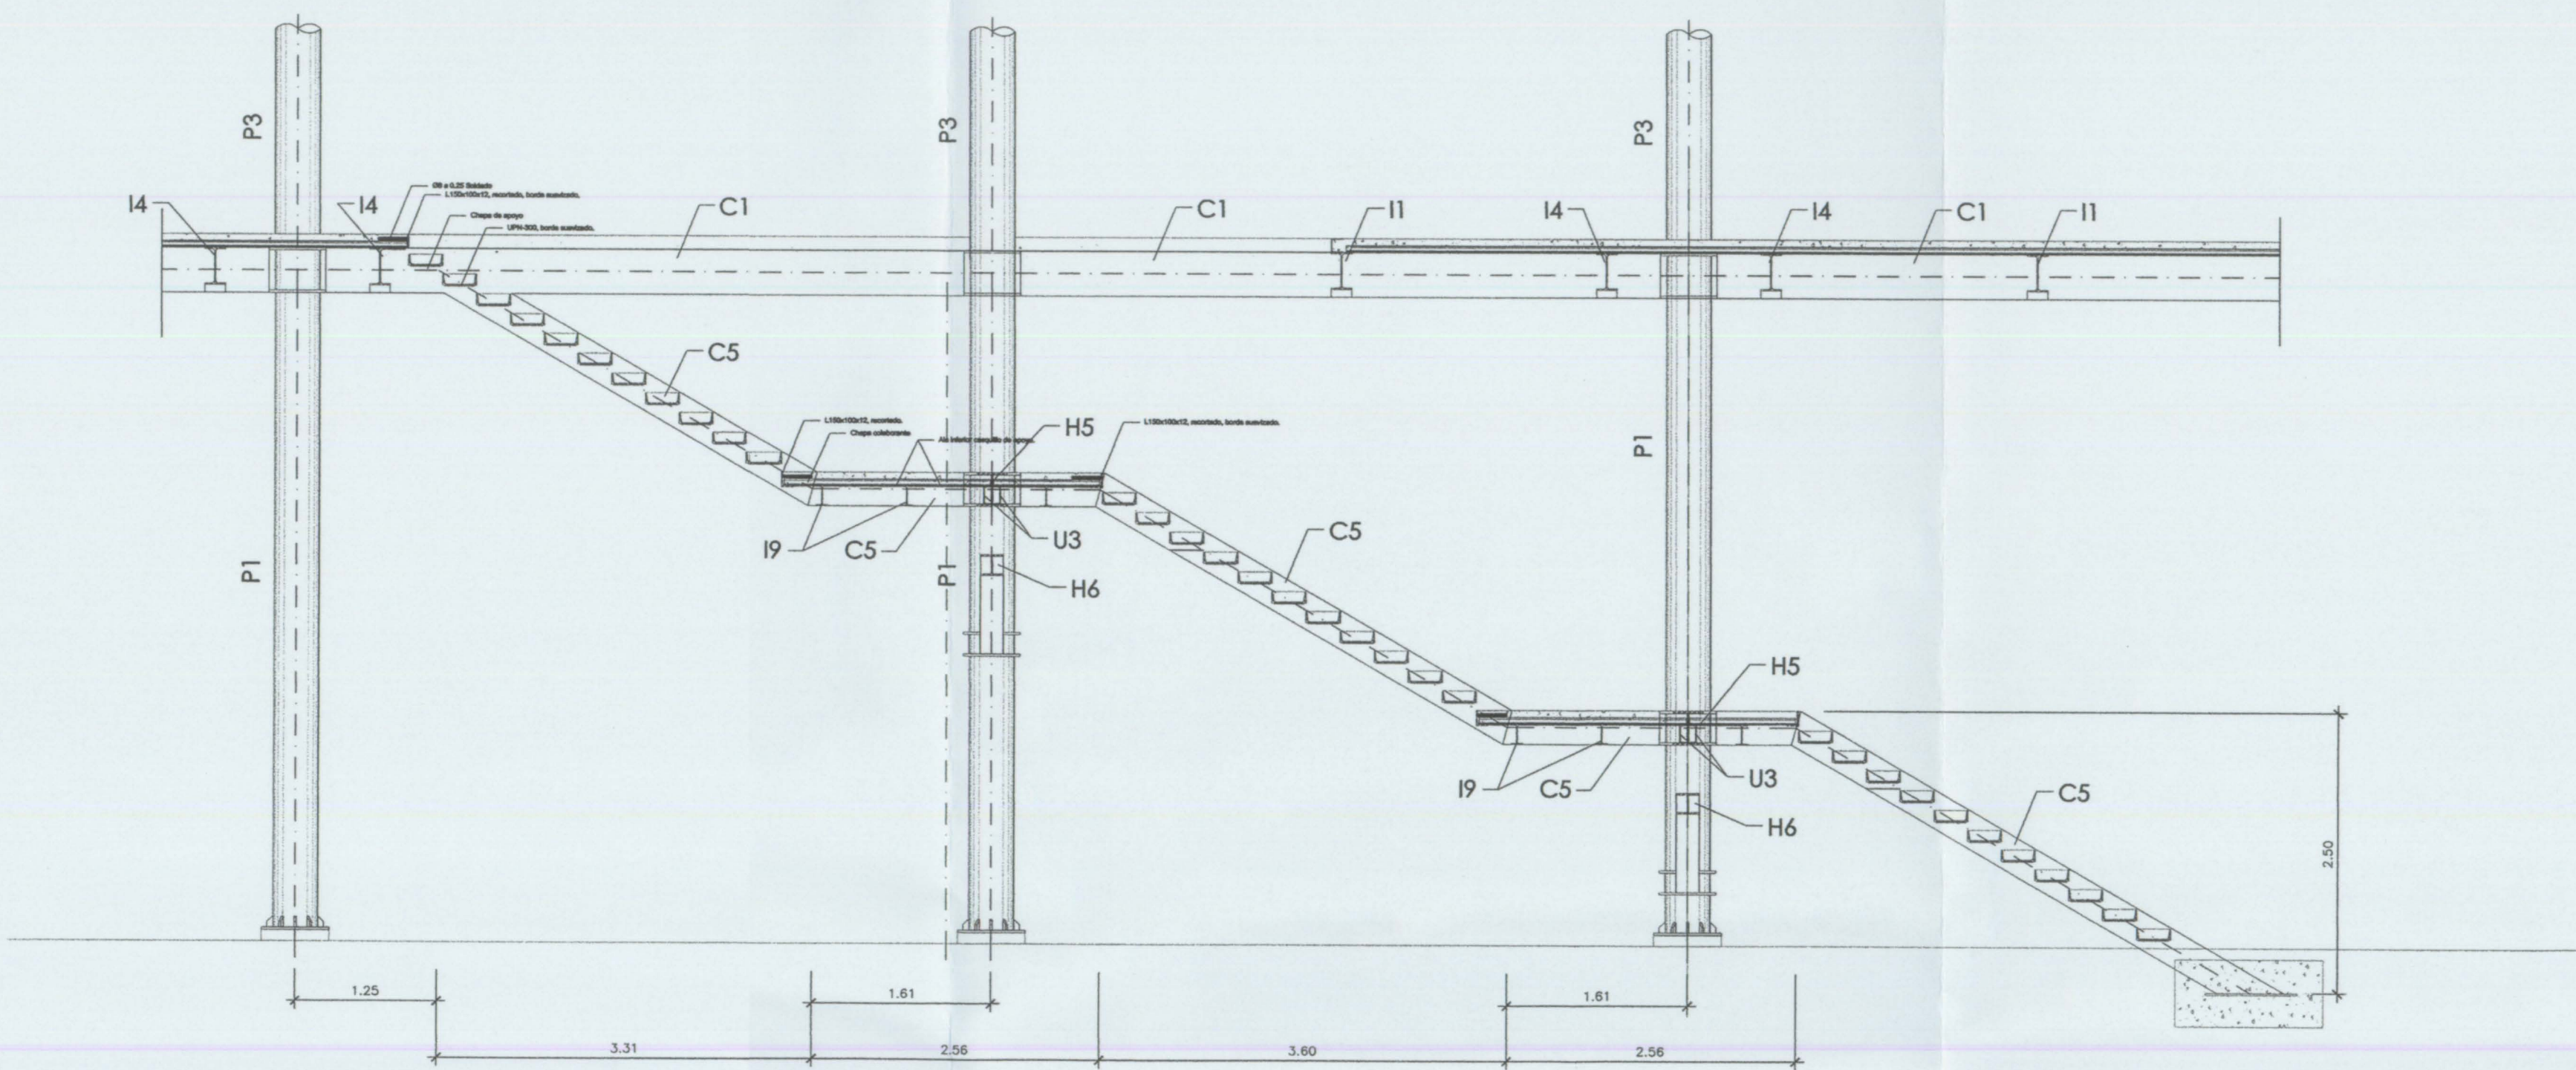


DEFINICIÓN GEOMÉTRICA (SECCIÓN III-III)
Escala 1:50

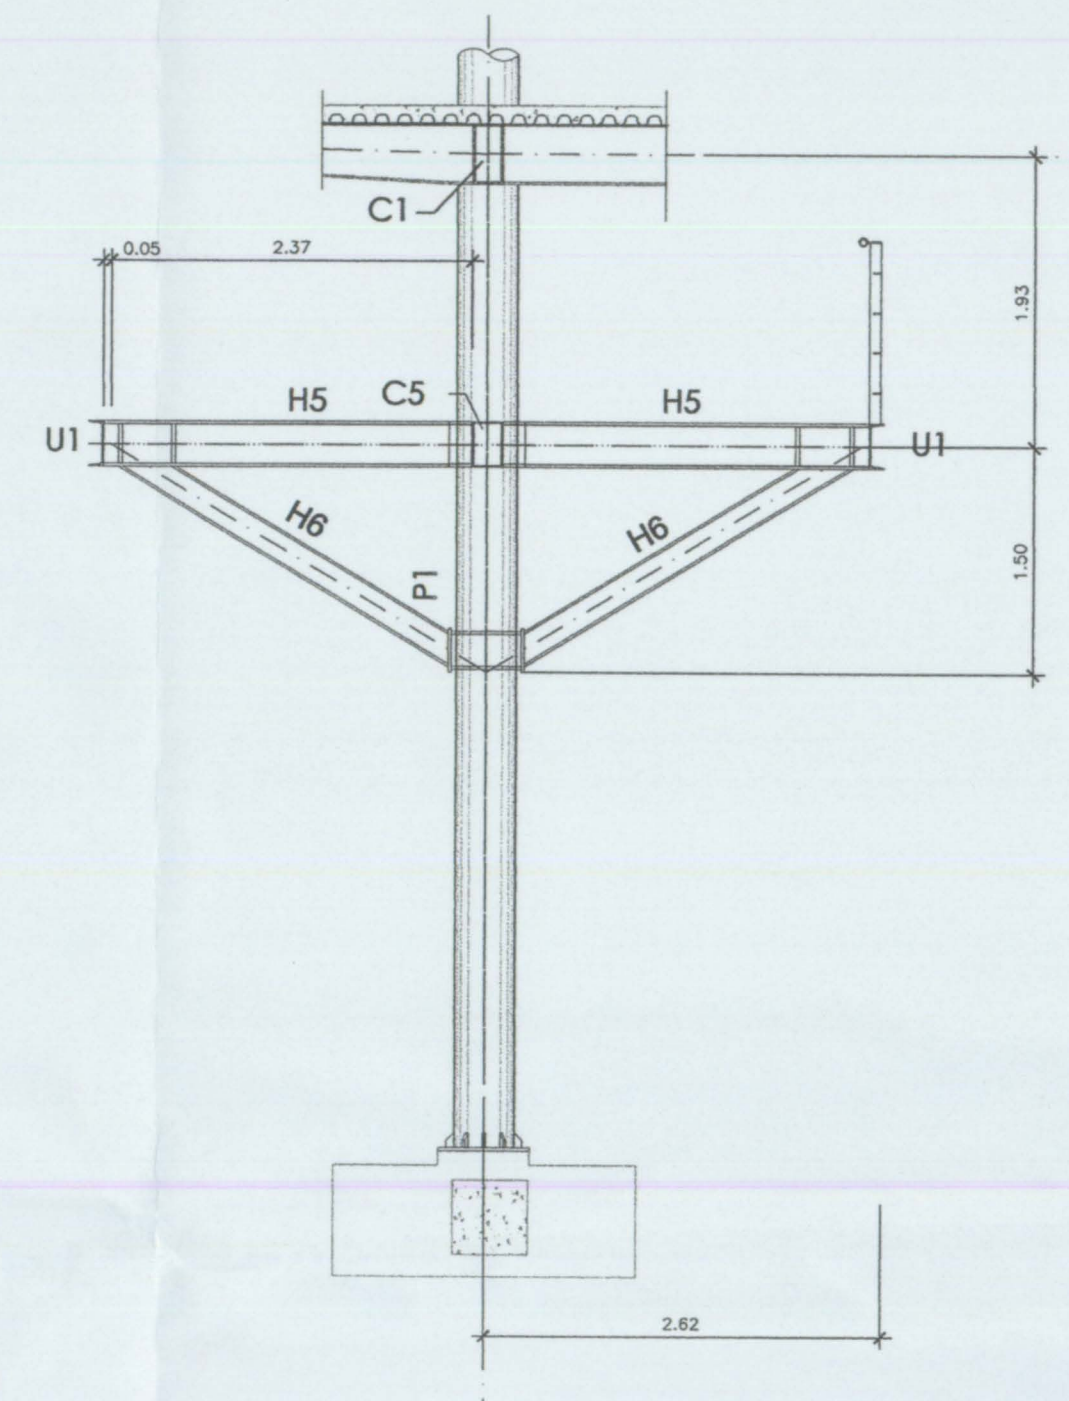


DEFINICIÓN GEOMÉTRICA (SECCIÓN IV-IV)
Escala 1:50

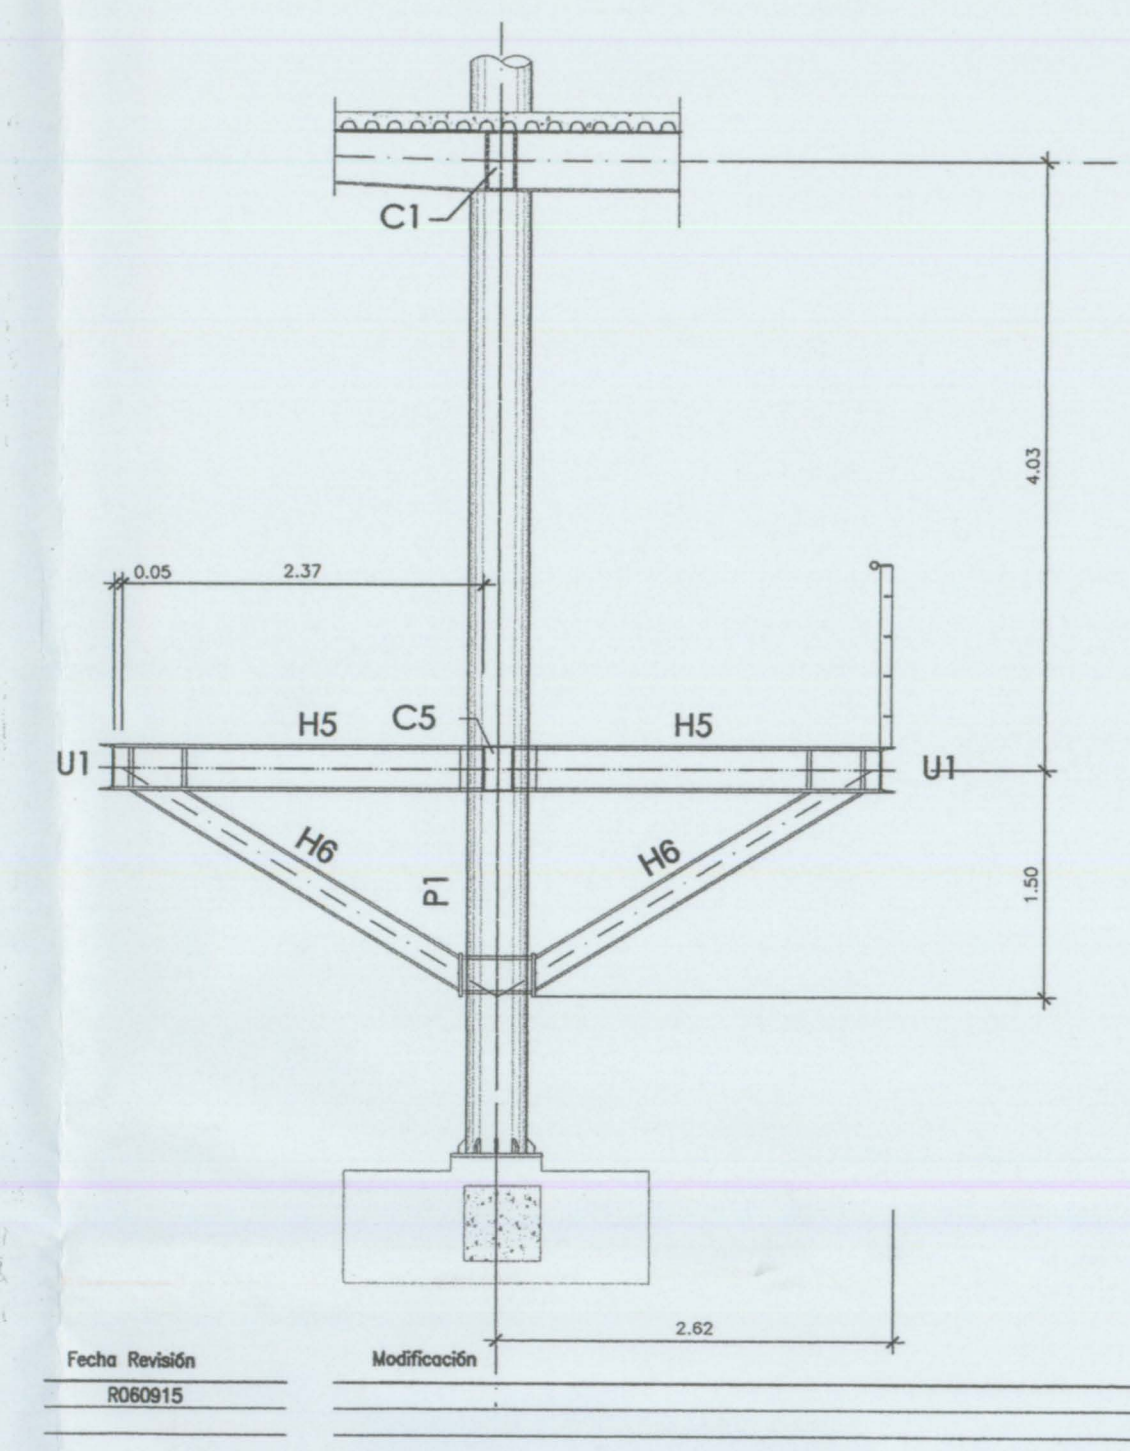

SECCIÓN D-D
Escala 1:50

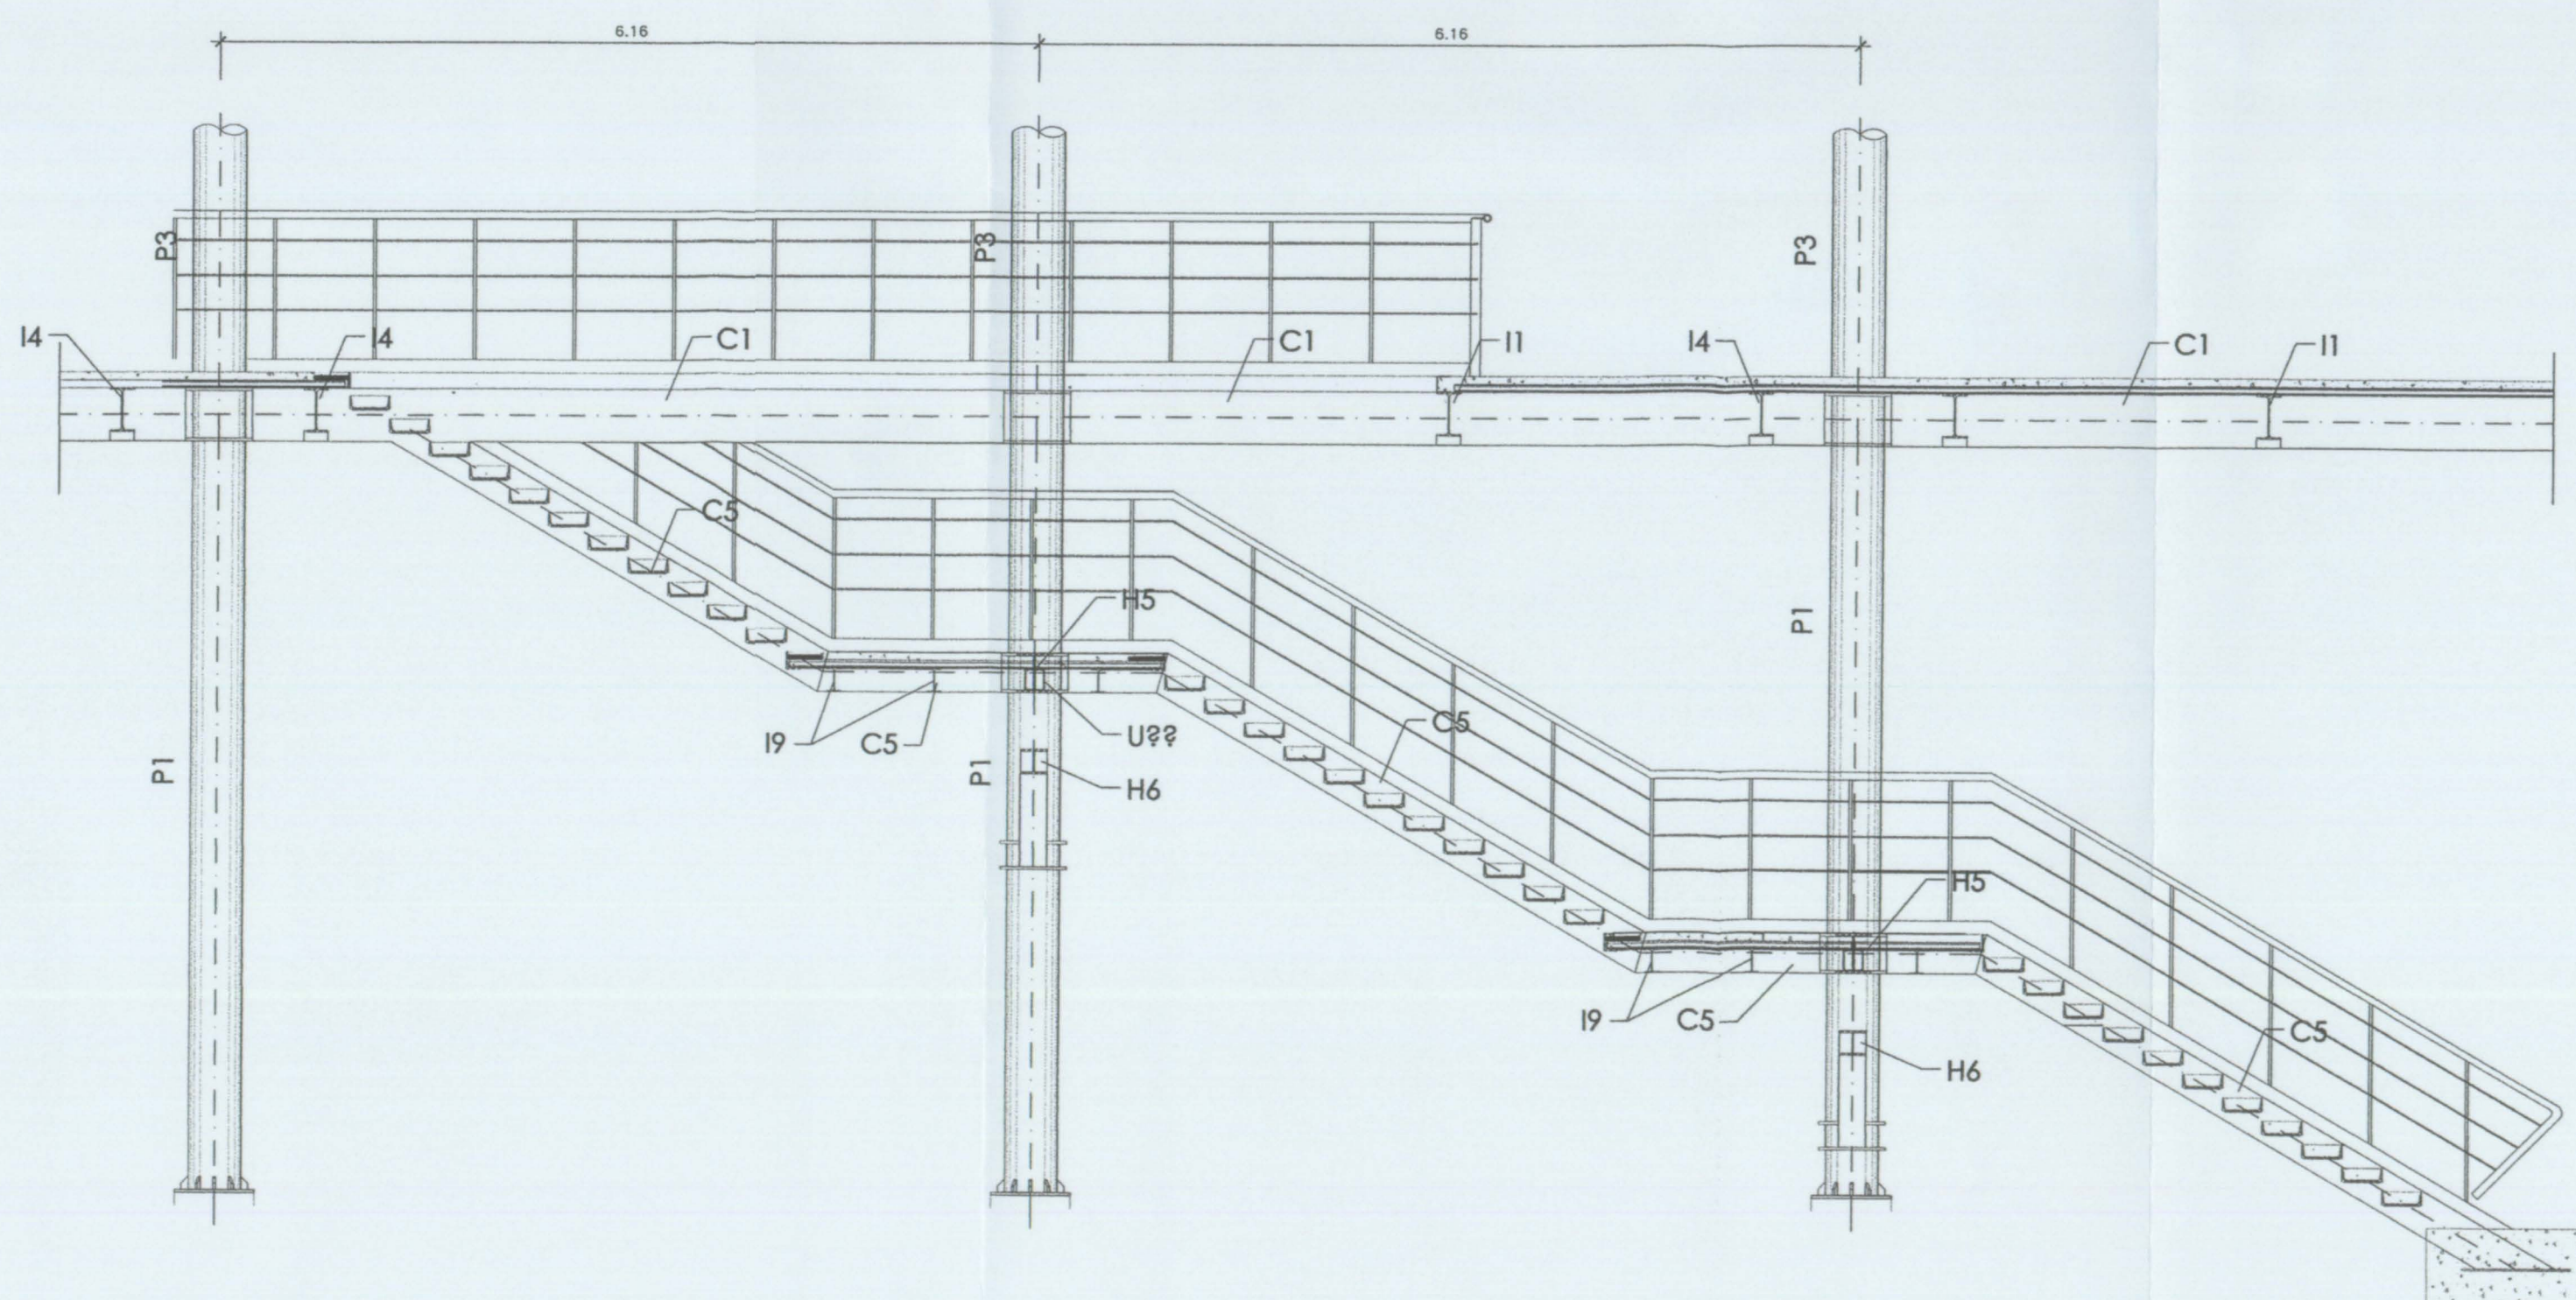

LOCALIZACIÓN DE VISTAS Y SECCIONES
Escala 1:100

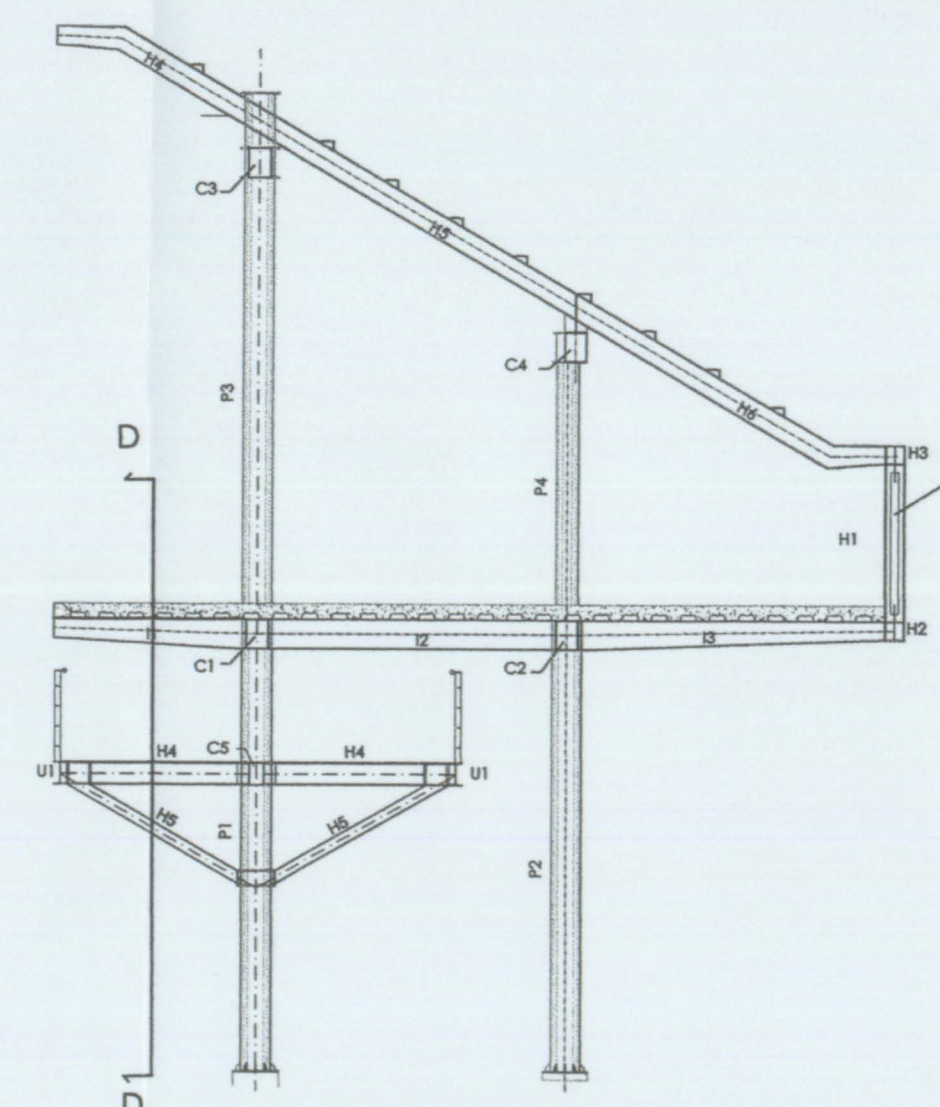

cmd
INGENIEROS
C/ Jorge 16, 102 - 46100 VALBUENA - VAL. (963311100 Fax 963311102)

Llanera

Autores del proyecto :
Dr. Ing. Alberto Domingo Cabo
Dr. Ing. Carlos Lázaro
Dr. Ing. Salvador Monteón
Coordinador del proyecto :
Arq. Antonio Vela

EXCM. AJUNTAMENT DE XÀTIVA

Título
**PROYECTO MODIFICADO DEL
PROYECTO DE REHABILITACIÓN Y
CUBRICIÓN DE LA PLAZA DE TOROS
DE XÀTIVA (VALENCIA)**

Situación
Xàtiva (VALENCIA)

Código
04IC071_PrMo

Fecha
SEPTIEMBRE 2006

Escala
1:200

Plano
ESTRUCTURA INFERIOR
ESCALERA TIPO

Plano N°
936.2