


NOTAS

Criterio de definición: Definir en planta la escalera con la posición real de los escalones.

SECCIÓN D-D
Escala 1:50

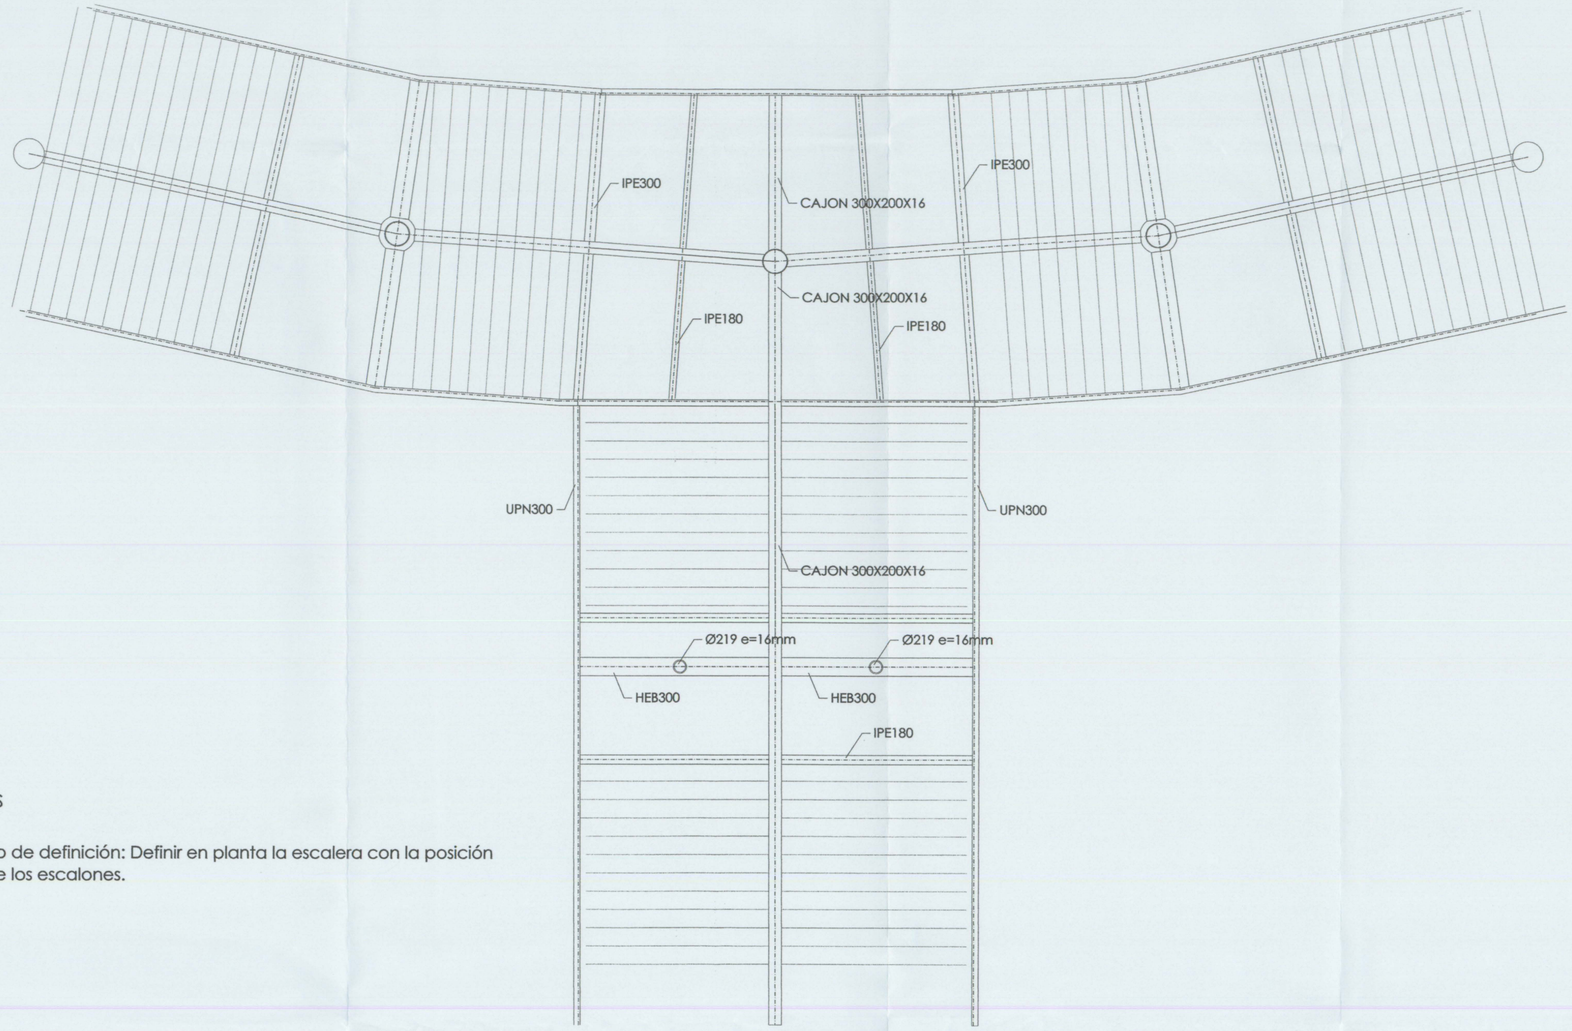


NOTA: Las únicas medidas válidas son las cotas.

| Fecha Revisión | Modificación |
|---|---|
| R060915 | |

Este documento es propiedad de el autor(es). Su utilización total o parcial, así como cualquier reproducción o copia a terceros, requiere la previa autorización escrita, quedando en todo caso a salvo los derechos de propiedad intelectual.

cmd INGENIEROS
C/ Serpis 68, 102 - 46022 VALENCIA - Tel.: 963281180 Fax: 963615742
Llanera

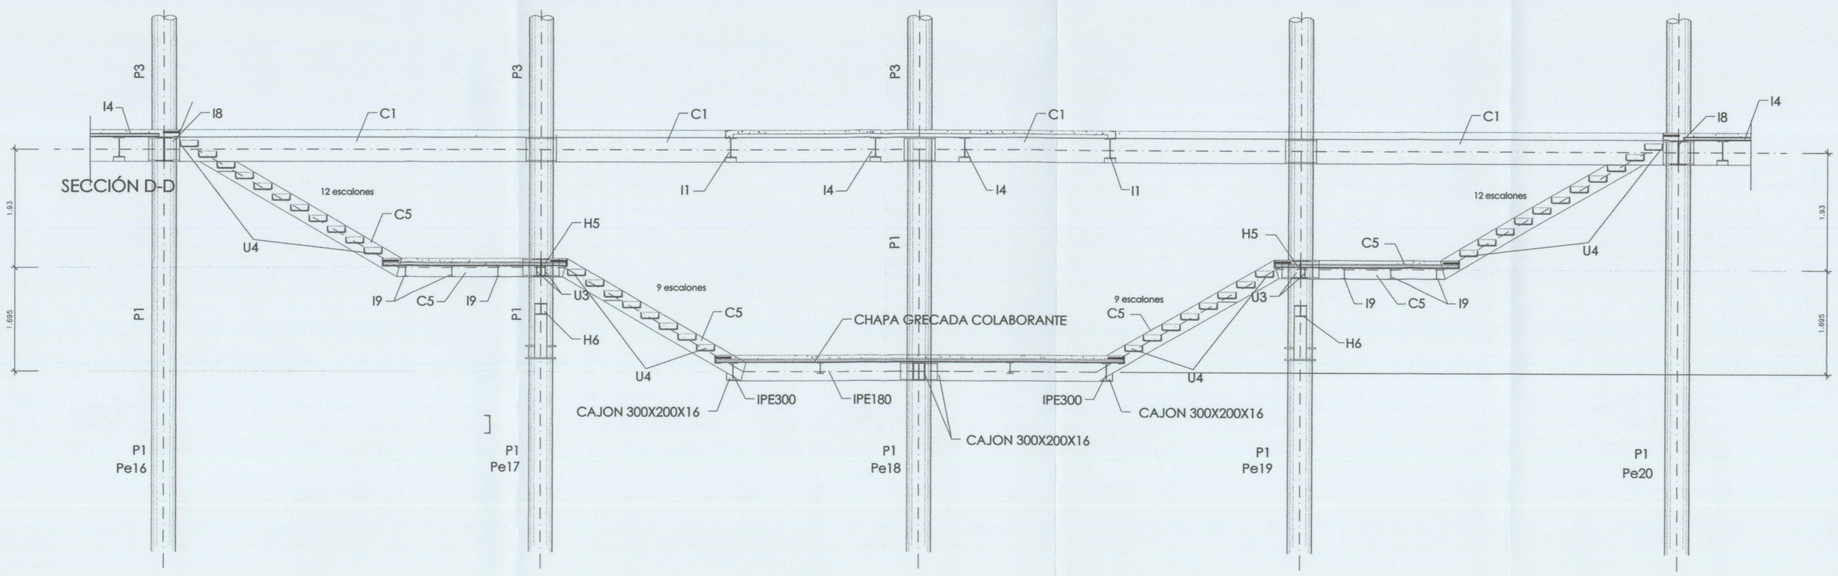Autores del proyecto :
Dr. Ing. Alberto Domingo Cabo
Dr. Ing. Carlos Lázaro
Dr. Ing. Salvador Monleón
Coordinador del proyecto :
Arq. Antonio Vela

**EXCM. AJUNTAMENT DE XÁTIVA**

Título
PROYECTO MODIFICADO DEL PROYECTO DE REHABILITACIÓN Y CUBRICIÓN DE LA PLAZA DE TOROS DE XÁTIVA ( VALENCIA )

Situación
Xátiva (VALENCIA)

| Código | Fecha | Escala |
|---|---|---|
| 04IC071_PrMo | SEPTIEMBRE 2006 | 1:200 |

Plano
ESTRUCTURA INFERIOR
ESCALERA DOBLE 2

Plano Nº
9.3.6.4