



ALZADO BARANDILLA
Escala 1:20

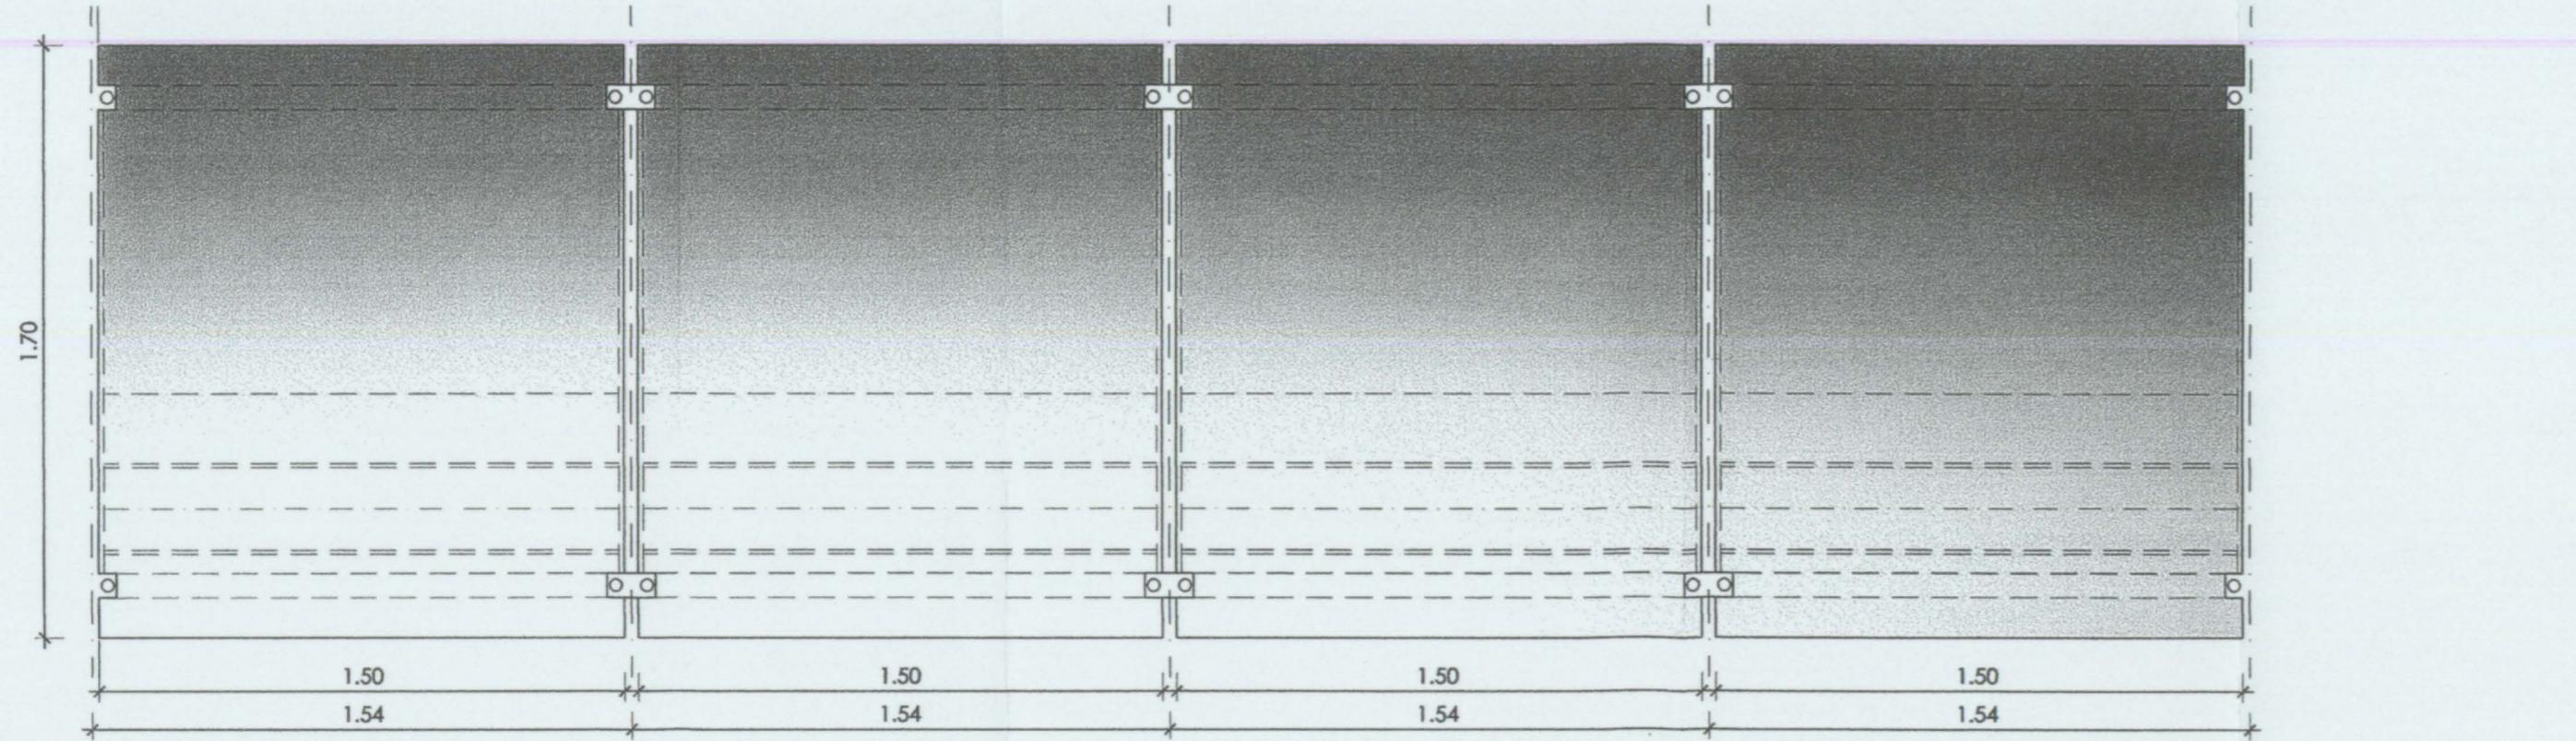

SECCIÓN TRANSVERSAL BARANDILLA
Escala 1:20

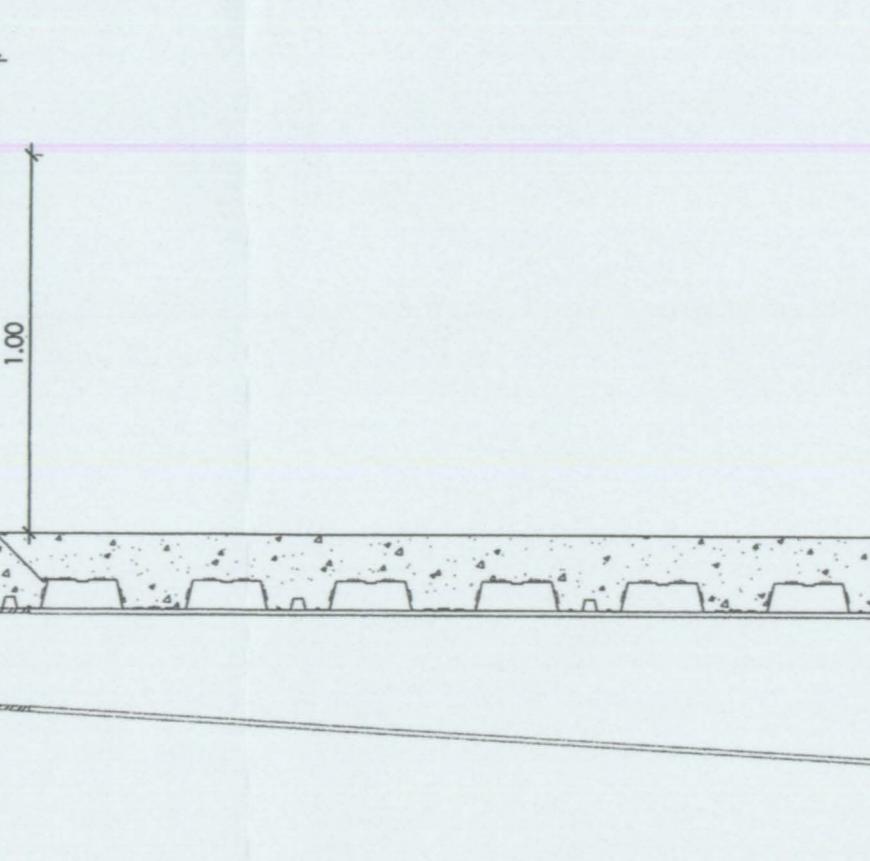

NOTA

(1) ESTE PLANO SE COMPLETA CON EL DOCUMENTO FINAL ENTREGADO

cmd
INGENIEROS

Llanera

Autores del proyecto :
Dr. Ing. Alberto Domingo Ceballos
Dr. Ing. Carlos Lázaro
Dr. Ing. Salvador Monleón
Coordinador del proyecto :
Arq. Antonio Vela

EXCM. AYUNTAMIENTO DE XÁTIVA
Título : PROYECTO MODIFICADO DEL
PROYECTO DE REHABILITACIÓN Y
CUBRICIÓN DE LA PLAZA DE TOROS
DE XÁTIVA (VALENCIA)

Situación : Xátiva (VALENCIA)
Código : 04107_1_Primo Fecha : SEPTIEMBRE 2006 Escala : 1:20
Página : 1 de 10

ANTEPECHIO

937