


DETAIL SECTION

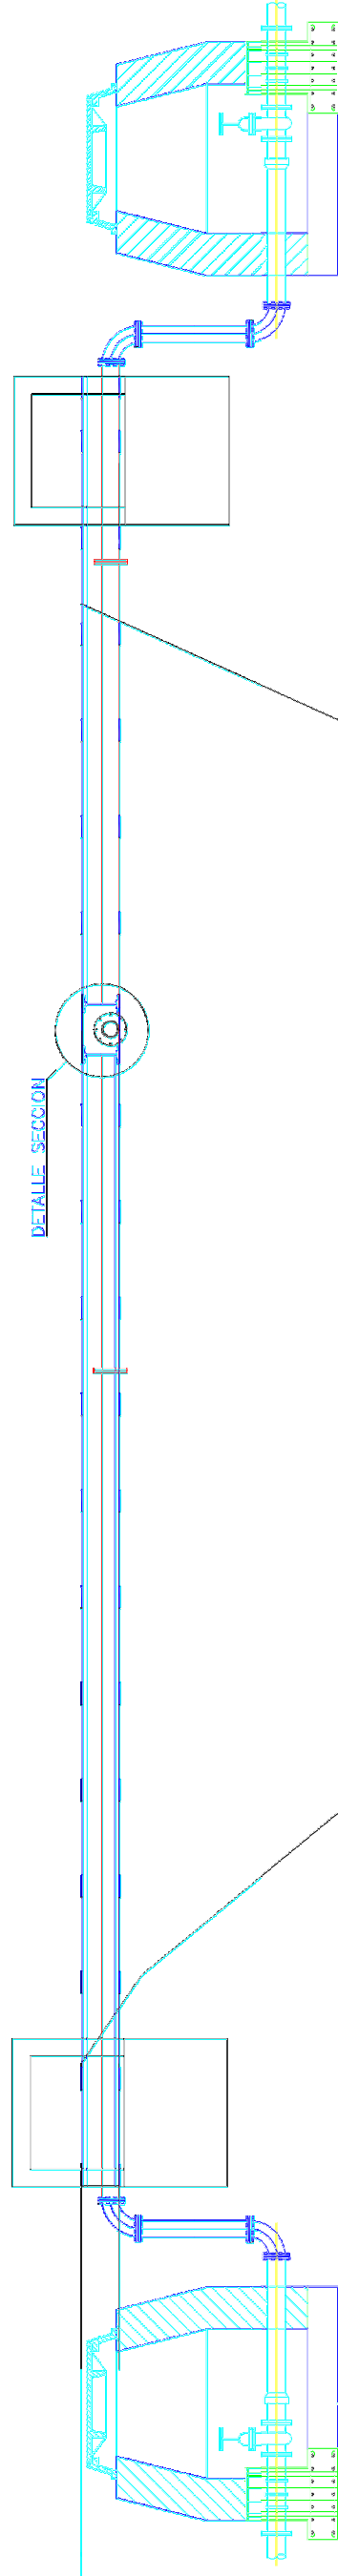

 julio Garcia Reig INGENIERO TECNICO OBRAS PUBLICAS NC.12.302 fdo: Tel. móvil: 667741813 XATIVA—VALENCIA	PROYECTO : MODIFICADO N°1 SUSTITUCION TUBERIA DE IMPULSION EN LA PEDANIA DE TORRE DE LLORIS	
	PROMOTOR: Ajuntament de Xàtiva	REPOSICIÓN ACUEDUCTO S/E
	SITUACION: XATIVA (TORRE DE LLORIS)	Nº PLANO 3.5
	FECHA: 2.015	