Proyecto Modificado de Instalación de Sistema de Prevención y Detección de Incendios en Zonas de Especial Relevancia Natural: Paraje de la Cova Negra

Id	Nombre de tarea
1	Colocación de machaca y hormigón de limpie:
2	Impermeabilización de solera
3	Ferrallado de solera y muros
4	Sistema eléctrico
5	Apertura de zanja
6	Colocación de tubería
7	Instalación de turbina
8	Montaje torre 1
9	Colocación de anclajes y ferrallado
10	Hormigonado
11	Montaje de torre metálica, tubería y cañón
12	Montaje torre 2
13	Colocación de anclajes y ferrallado
14	Hormigonado
15	Montaje de torre metálica, tubería y cañón
16	Montaje torre 3
17	Suministro de materiales a pie de obra
18	Colocación de anclajes y ferrallado
19	Hormigonado
20	Montaje de torre metálica, tubería y cañón
21	Montaje torre 4
22	Suministro de materiales a pie de obra
23	Colocación de anclajes y ferrallado
24	Hormigonado
25	Montaje de torre metálica, tubería y cañón
26	Montaje torre 5
27	Suministro de materiales a pie de obra
28	Colocación de anclajes y ferrallado
29	Hormigonado
30	Montaje de torre metálica, tubería y cañón
31	Alzado de muros ferralla
32	Encofrado y hormigonado de muros
33	Limpieza y desencofrado de muros
34	Ferrallado y hormigonado de losa
35	Pintado de cámara de descarga
36	Impermeabilización de trasdós de muros
37	Relleno con material de excavación y compac
38	Corte y extracción de tubo, y colocación de pl
39	Montaje, ferrallado y hormigonado de la losa s
40	Encofrado y hormigonado de muros, y de cas
41	Revestimiento de losa superior
42	Extendido de tierra y plantación

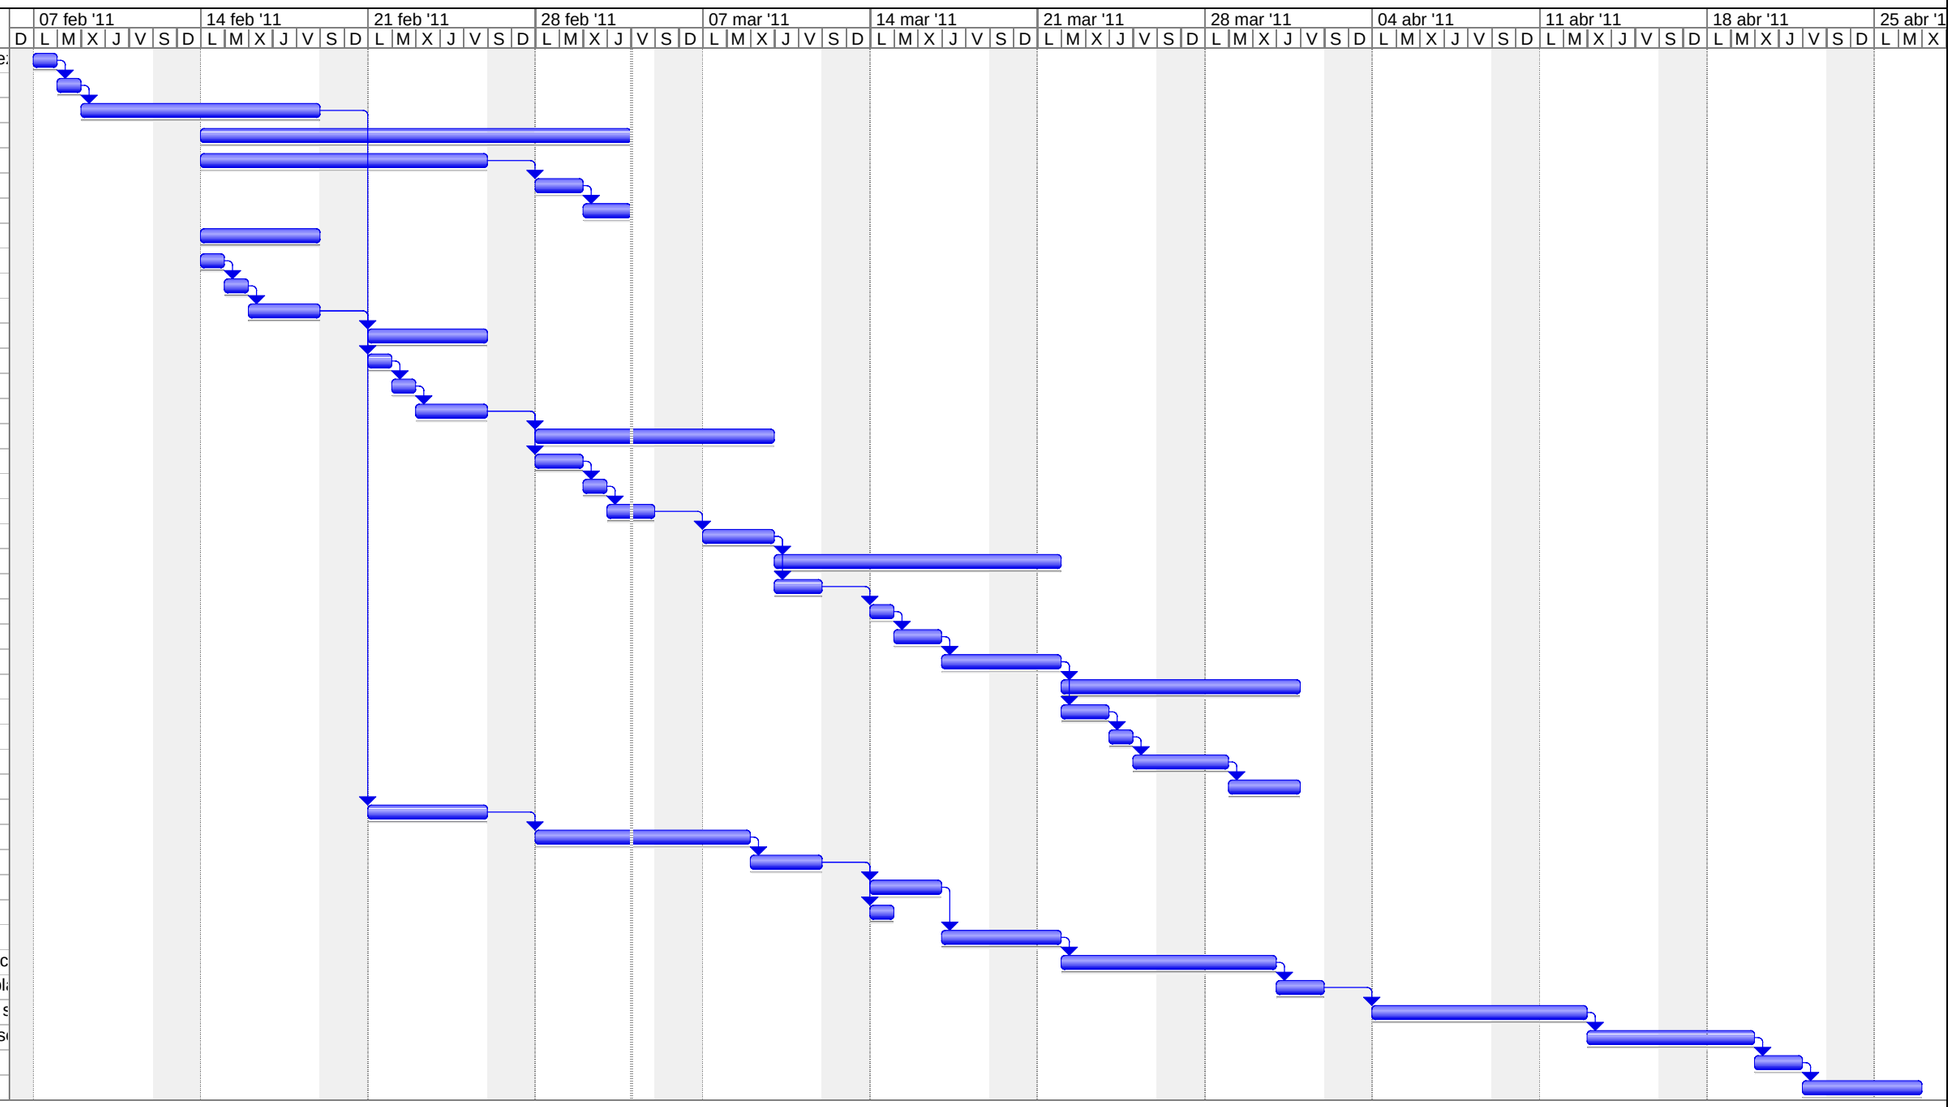

Proyecto: Plan de obra Cova Negra re
Fecha: vie 04/03/11

Tarea | Progreso | Resumen | Tareas externas | Fecha límite
División | Hito | Resumen del proyecto | Hito externo