


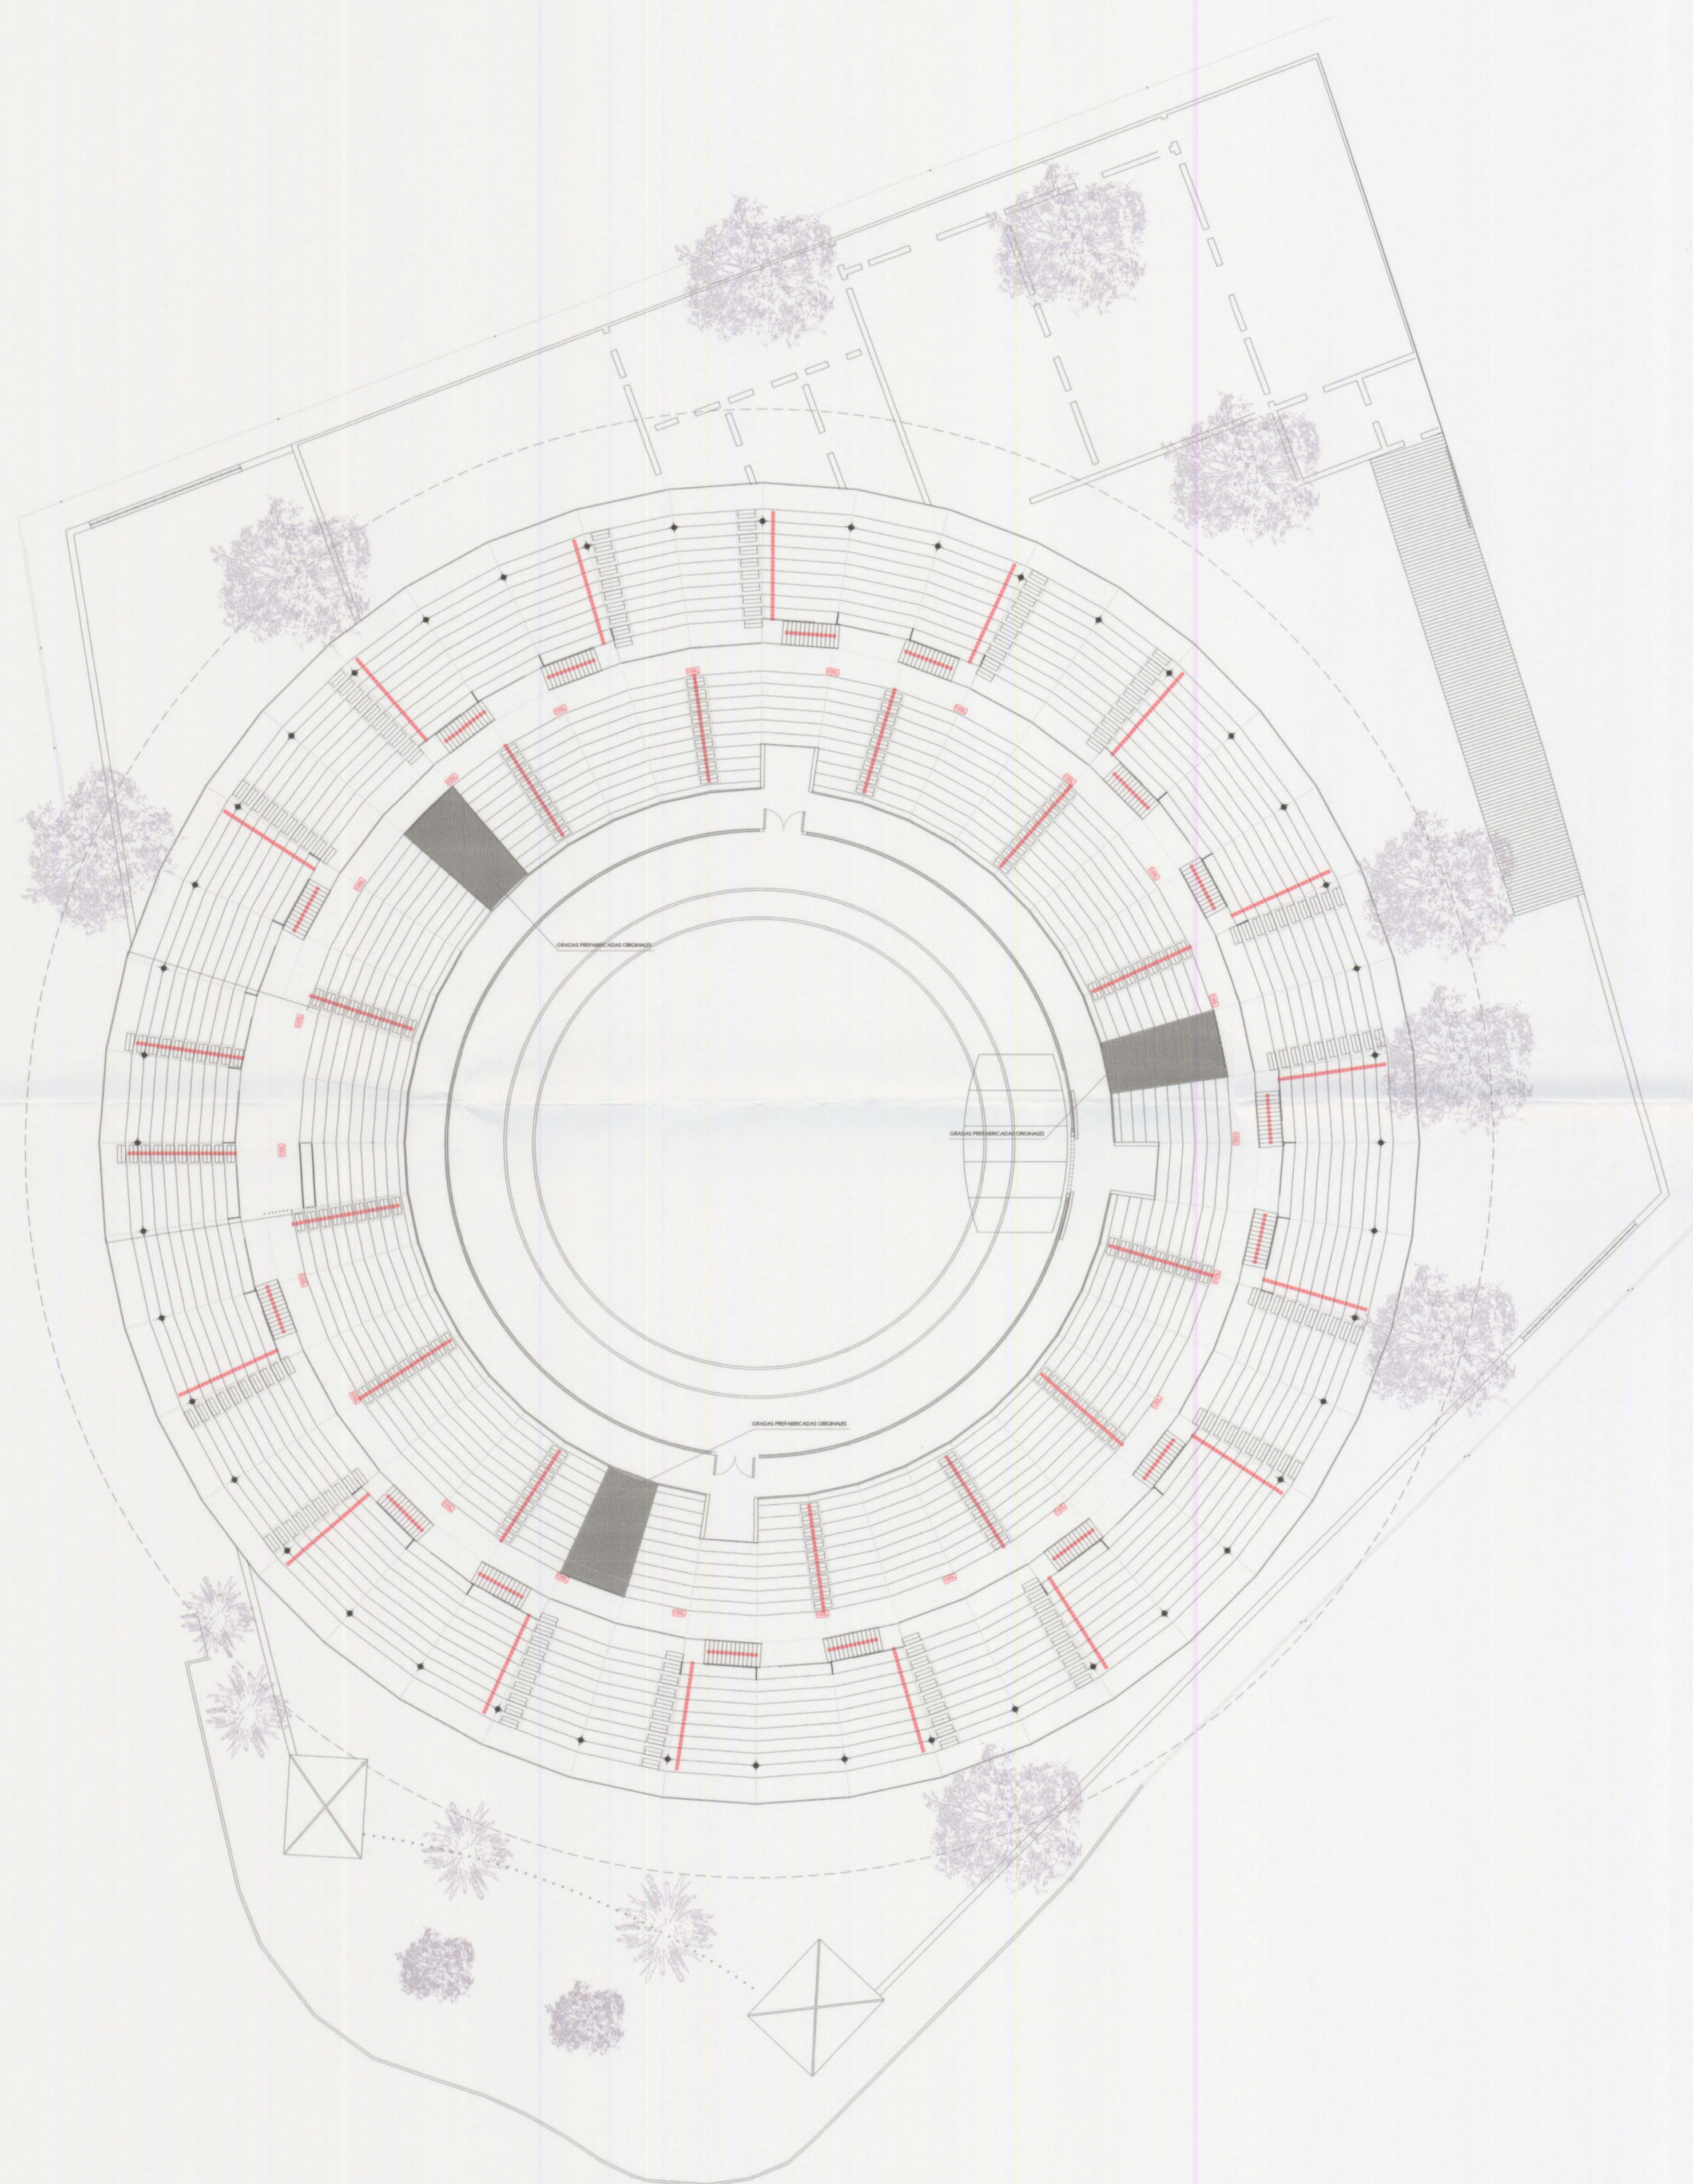

LEYENDA ELECTRICIDAD BAJA TENSIÓN	
	PILOTO DE BALIZAMIENTO DE LEGRAND O EQUIVALENTE
	LUMINARIA DE EMERGENCIA 100 LM MOD. C3 DE LEGRAND O EQUIVALENTE

Fecha	Revisión
R05-10-03	
R05-11-30	
R05-12-23	

Modificación

cmd
INGENIEROS
C/ Sanja 10, 102 - 46022 VALENCIA - Tel: 963391180 Fax: 963615142

Llanera

Autores del proyecto :
Dr. Ing. Alberto Domingo Cabo
Dr. Ing. Carlos Lázaro
Dr. Ing. Salvador Monleón
Prof. Ing. Mamoru Kawaguchi

Coordinador del proyecto :
Arq. Antonio Vela

EXCM. AJUNTAMENT DE XATIVA

Título

PROYECTO DE REHABILITACION Y CUBRICION DE LA PLAZA DE TOROS DE XATIVA (VALENCIA)

Situación

Xàtiva (VALENCIA)

Código

04IC071_Prbe

Fecha

DICIEMBRE 2005

Escala

1:300

Plano

INSTALACIÓN ELÉCTRICA PLANTA CUBIERTA

Plano N°

10.3