


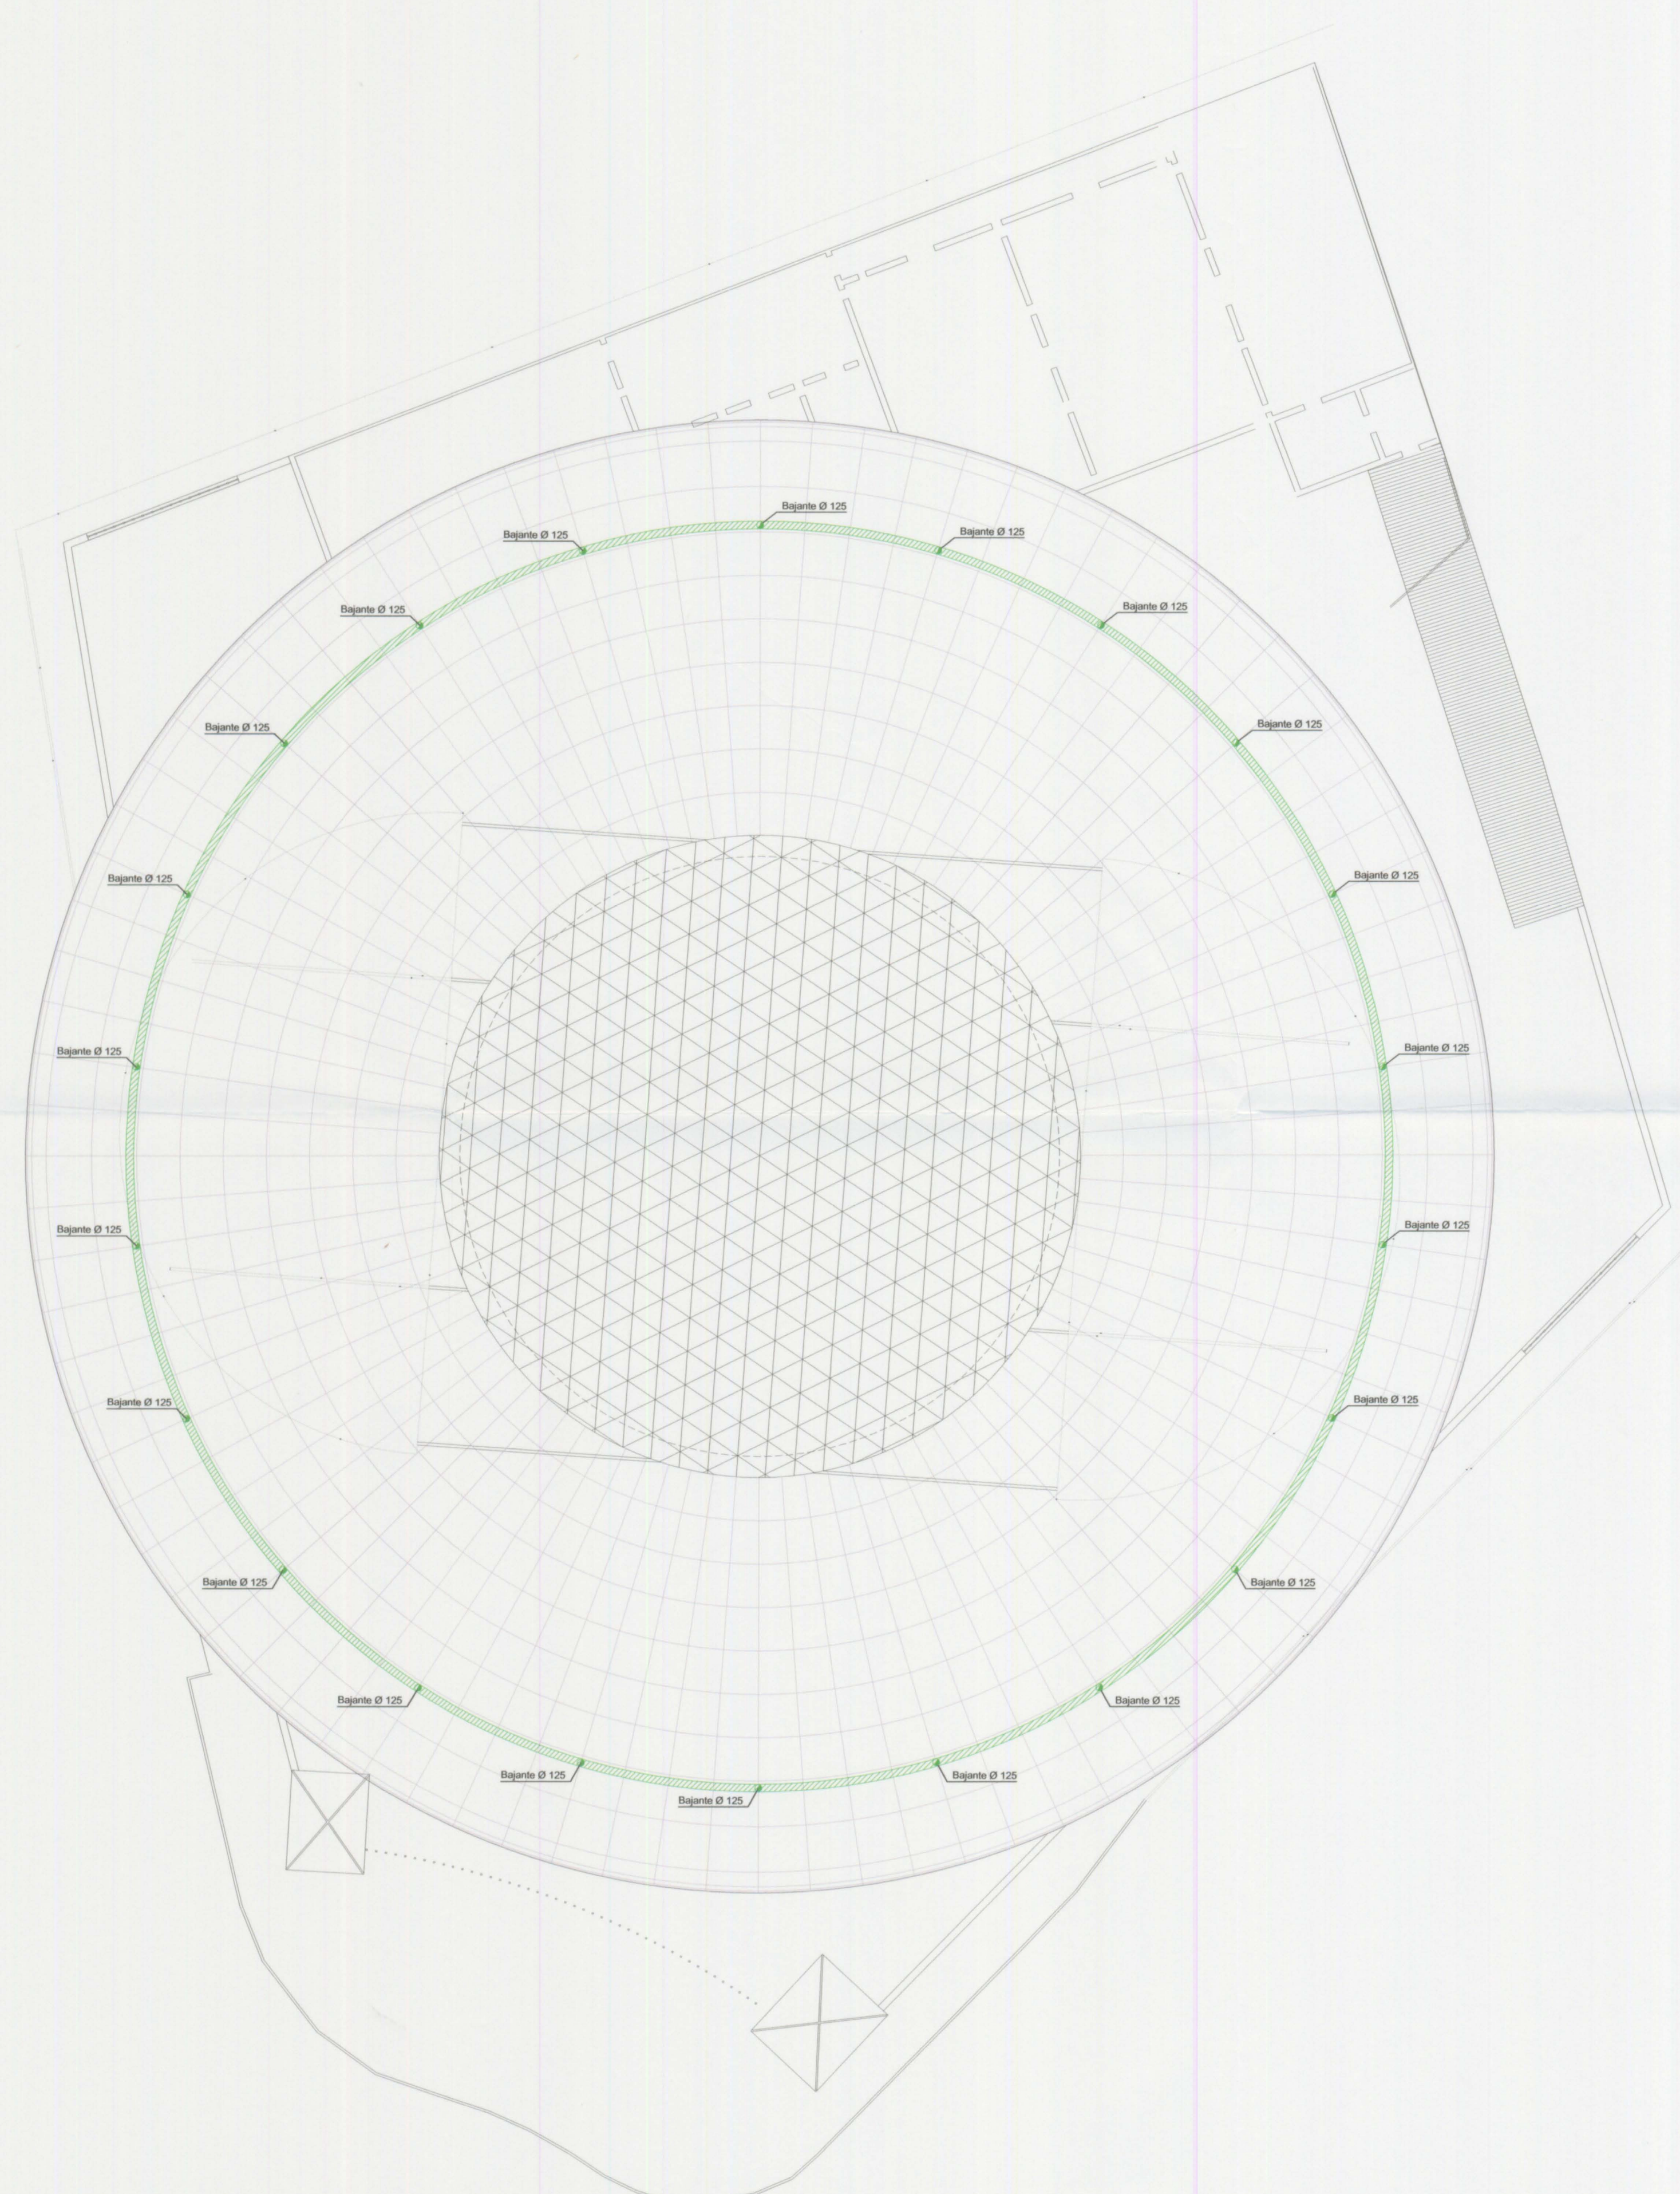

LEYENDA INSTALACIÓN SANEAMIENTO	
	CANALIZACIÓN ENTERRADA PLUVIALES
	CANALIZACIÓN COLGADA PLUVIALES
	CANAleta DE RECOGIDA DE AGUAS PLUVIALES
	BAJANTE AGUAS PLUVIALES

Fecha	Revisión
R05-10-03	
R05-11-30	
R05-12-23	

Modificación



Autores del proyecto :
Dr. Ing. Alberto Domingo Cabo
Dr. Ing. Carlos Lázaro
Dr. Ing. Salvador Monleón
Prof. Ing. Mamoru Kawaguchi
Coordinador del proyecto :
Arq. Antonio Vela

EXCM. AJUNTAMENT DE XATIVA

Título
PROYECTO DE REHABILITACION Y CUBRICION DE LA PLAZA DE TOROS DE XATIVA (VALENCIA)

Situación	
Xàtiva (VALENCIA)	
Código	Fecha
04IC071_Prbe	DICIEMBRE 2005
Plano	Plano N°
	1:300

INSTALACIÓN DE SANEAMIENTO PLANTA CUBIERTA

12.3