




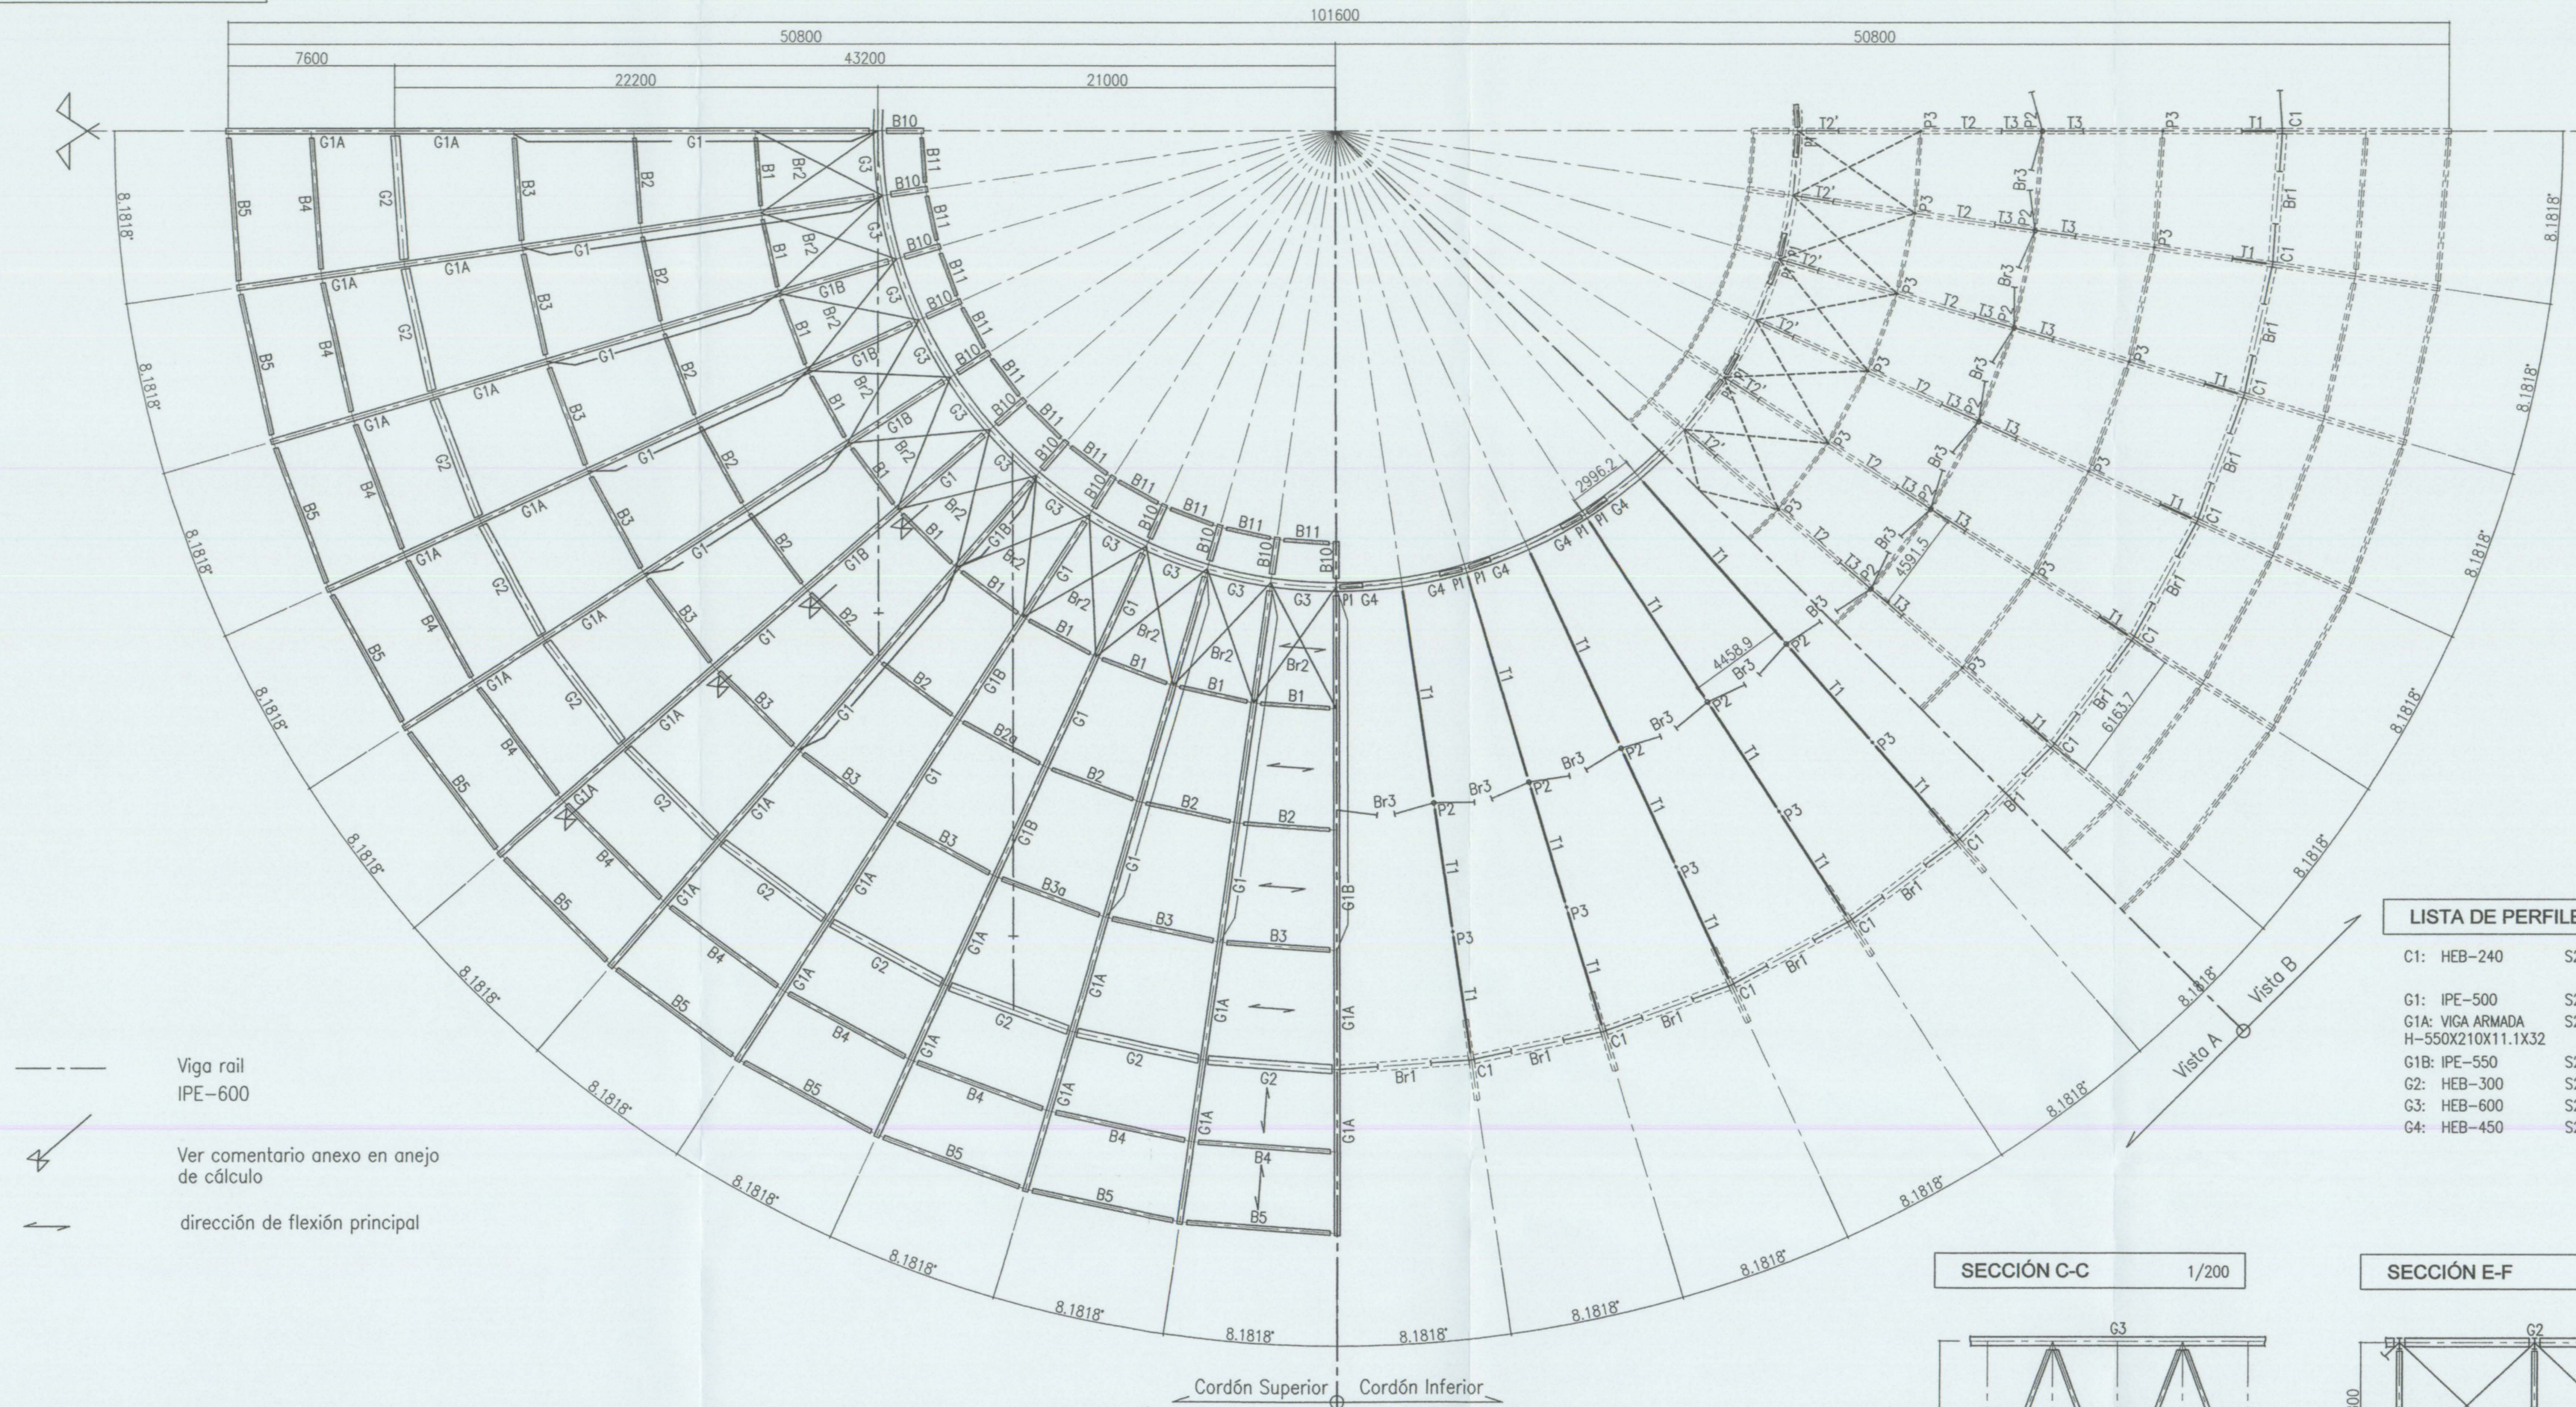

SECCIÓN CUBIERTA FIJA 1/200

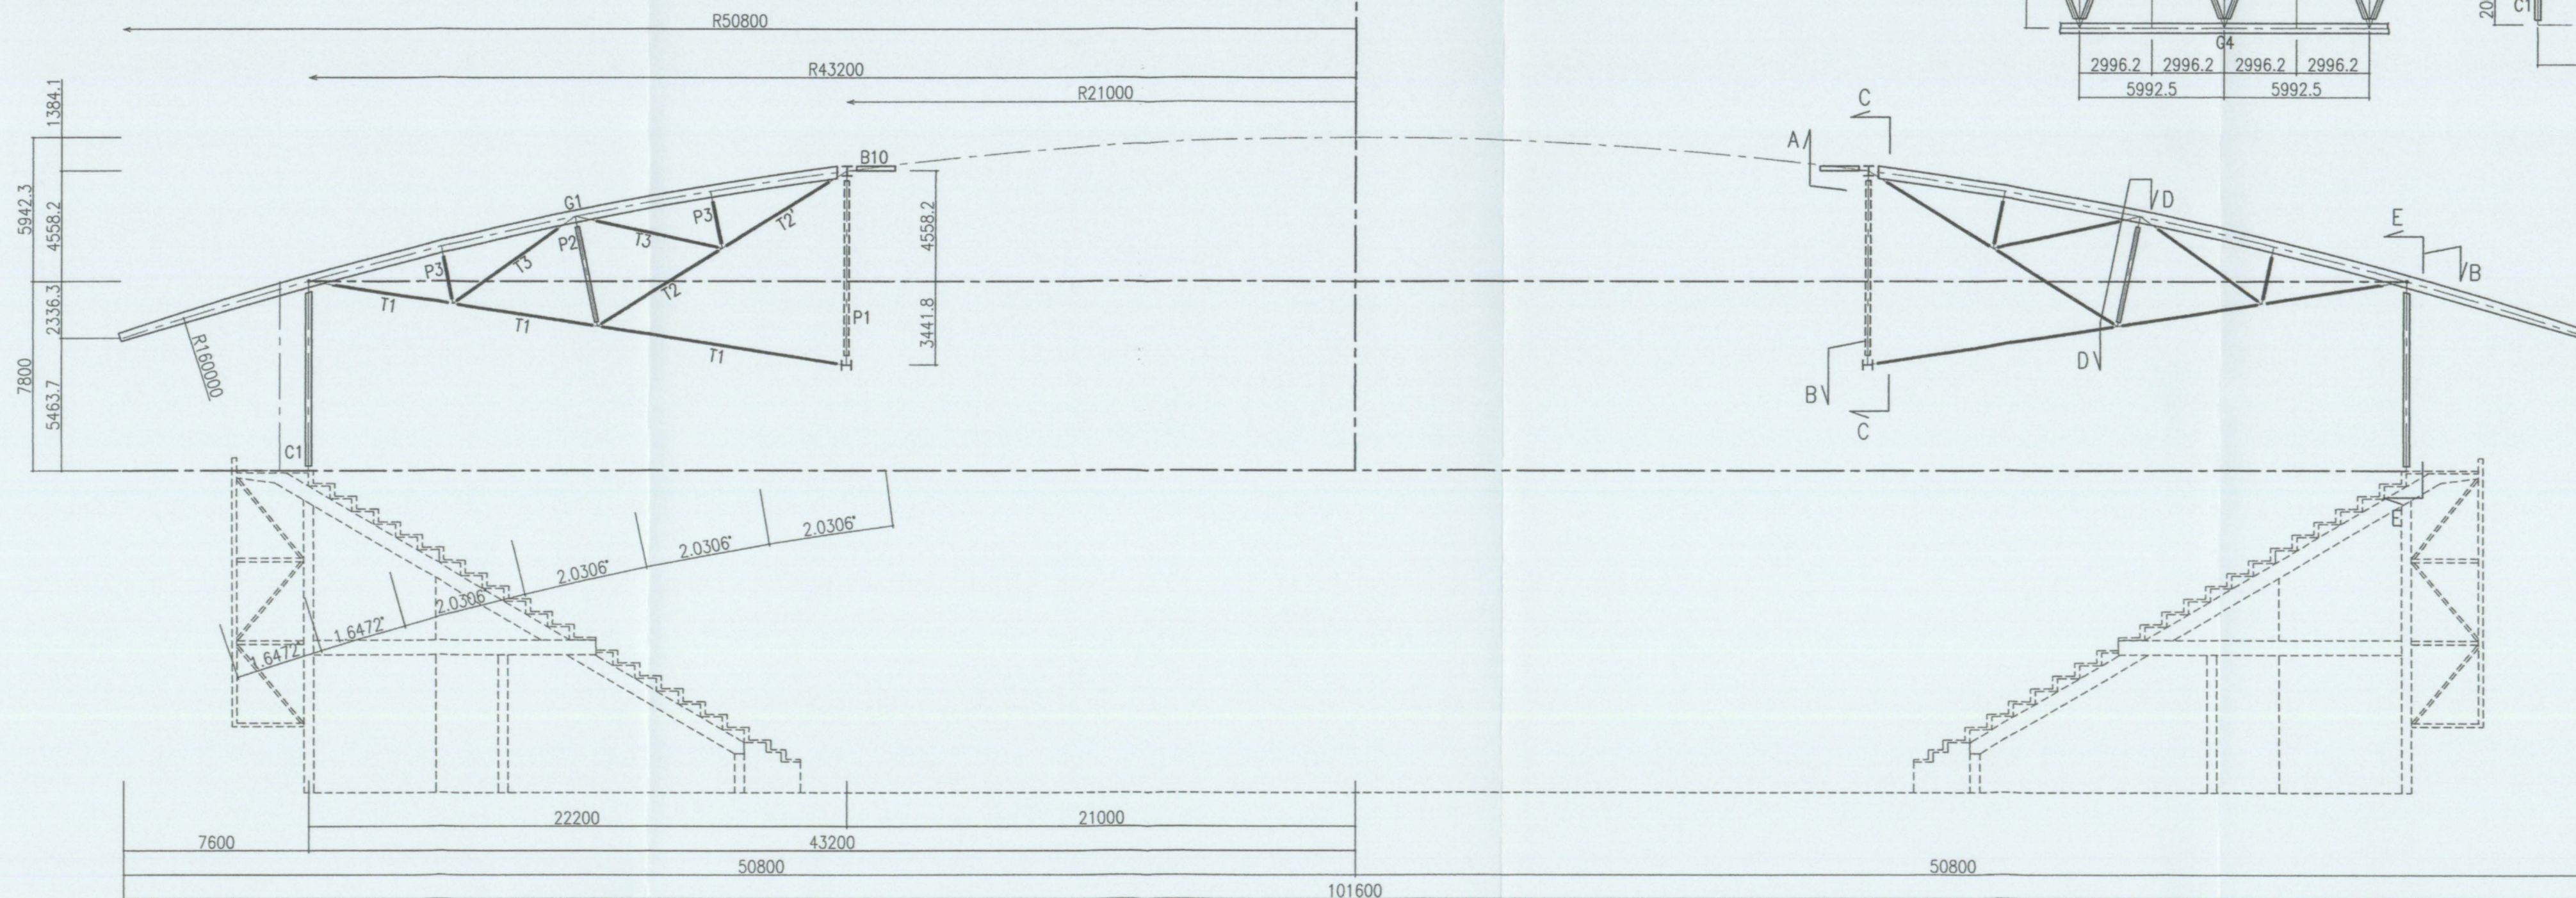

SECCIÓN D-D' 1/200

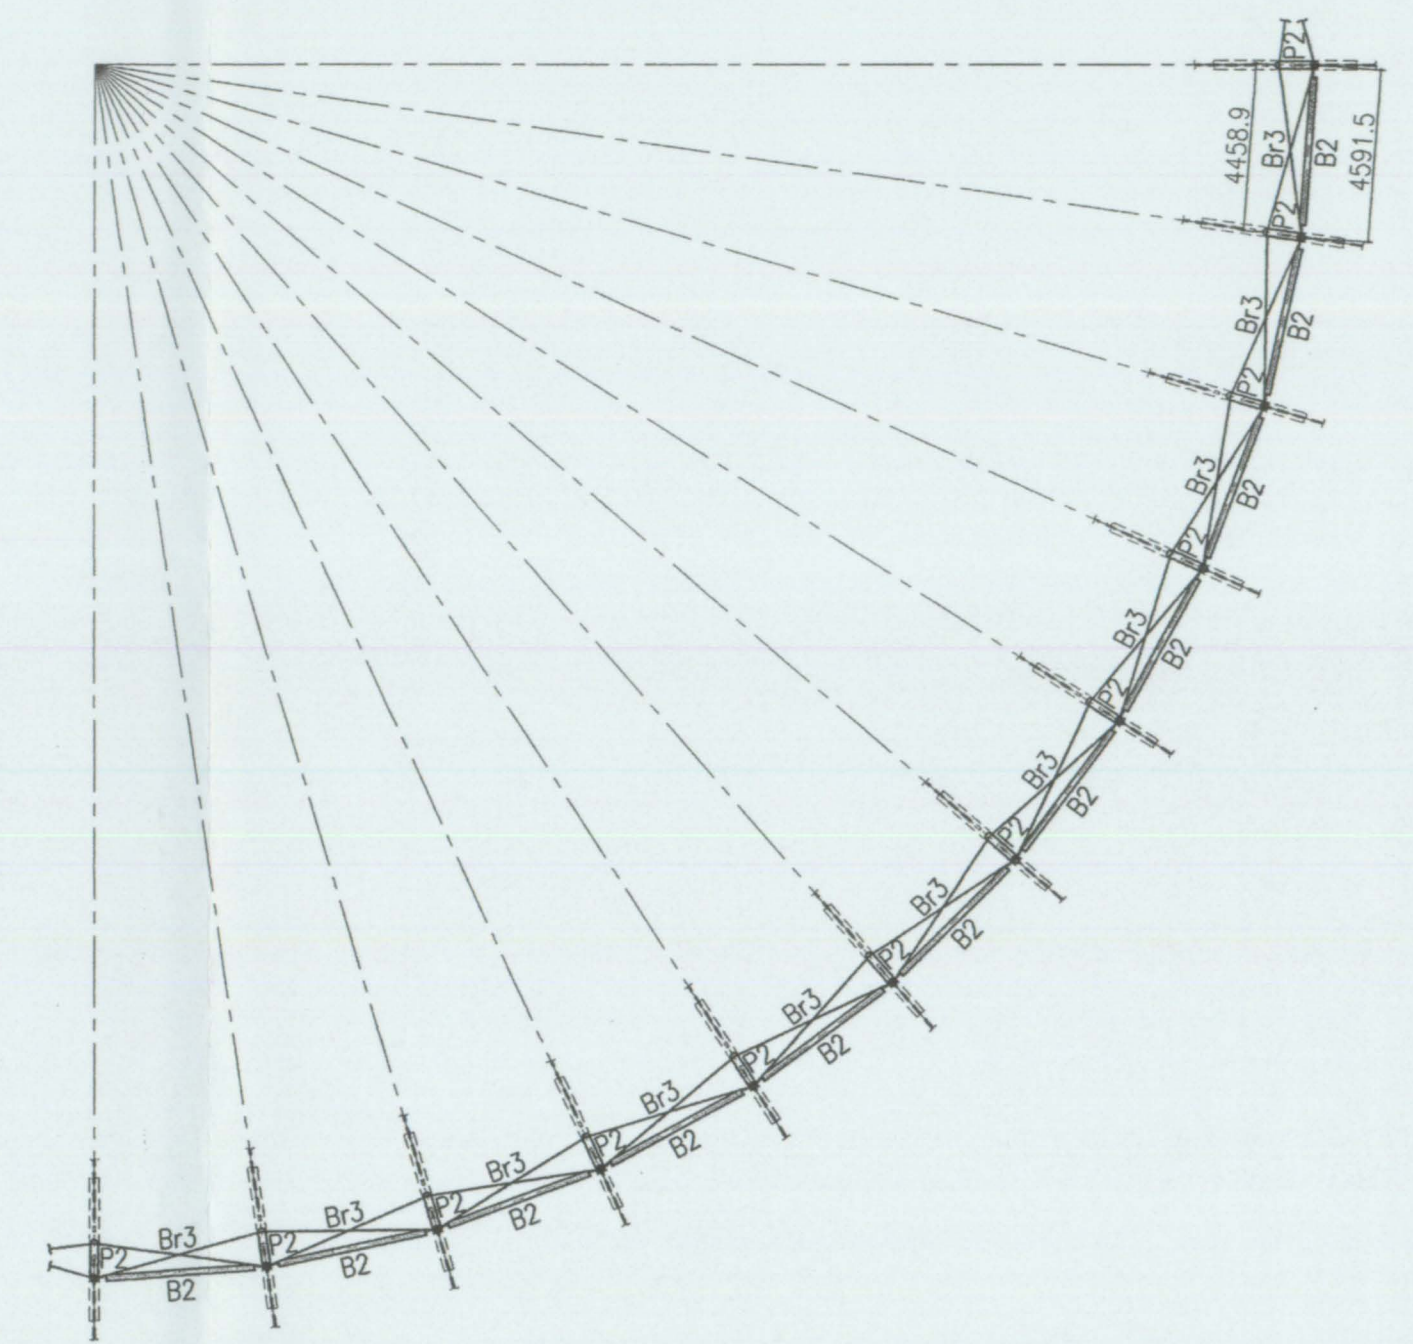

LISTA DE PERFILES


C1: HEB-240	S275
G1: IPE-500	S235
G1A: VIGA ARMADA H-550X210X11.1X32	S235
G1B: IPE-550	S235 (con platabanda)
G2: HEB-300	S235
G3: HEB-600	S235
G4: HEB-450	S235

B1: HEB-140	S235	B2a: HEB-360	S235	P3: TUBO-139.7 e=8mm	S235
B2: HEB-140	S235	B3a: HEB-360	S235	T1: 2 Pletinas 30*70	S235
B3: HEB-140	S235			T2: 2 Pletinas 35*70	S235
B4: IPE-450	S235			T3: 2 Pletinas 19*70	S235
B5: IPE-360	S235			T3: 2 Pletinas 35*70	S235
B10: IPE-200	S235			Br1: Barra D=24mm	S235
B11: IPE-100	S235			Br2: Barra D=20mm	S235
P1: TUBO-219.1 e=8mm	S235			Br3: Barra D=32mm	S235
P2: TUBO-164 e=8mm	S235				


Fecha Revisión
R060915

Modificación

SECCIÓN C-C 1/200

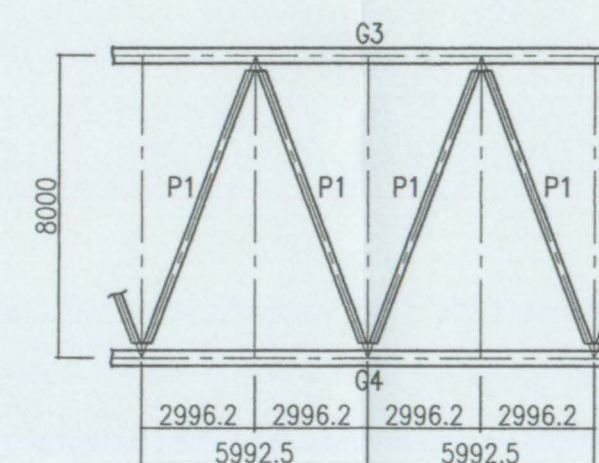

SECCIÓN E-F 1/200

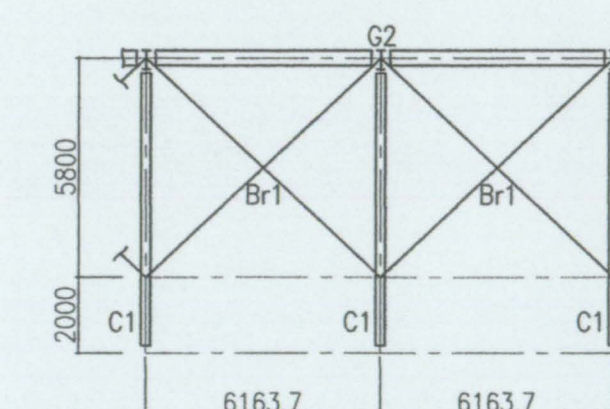

cmd
INGENIEROS
C/ Sepúlveda, 102 - 46002 VALENCIA - Tel: 963381188 Fax: 963381512
Llanera

[Signature]

Autores del proyecto :
Dr. Ing. Alberto Domingo Cabo
Dr. Ing. Carlos Lázaro
Dr. Ing. Salvador Monleón
Coordinador del proyecto :
Arq. Antonio Vela

EXCM. AJUNTAMENT DE XÀTIVA

Título
**PROYECTO MODIFICADO DEL
PROYECTO DE REHABILITACIÓN Y
CUBRICIÓN DE LA PLAZA DE TOROS
DE XÀTIVA (VALENCIA)**

Situación
Xàtiva (VALENCIA)
Código
04IC071_PrMo
Fecha
SEPTIEMBRE 2006
Escala
1:200
Plano N°
CUBIERTA FIJA.
ESTRUCTURA

10.3