




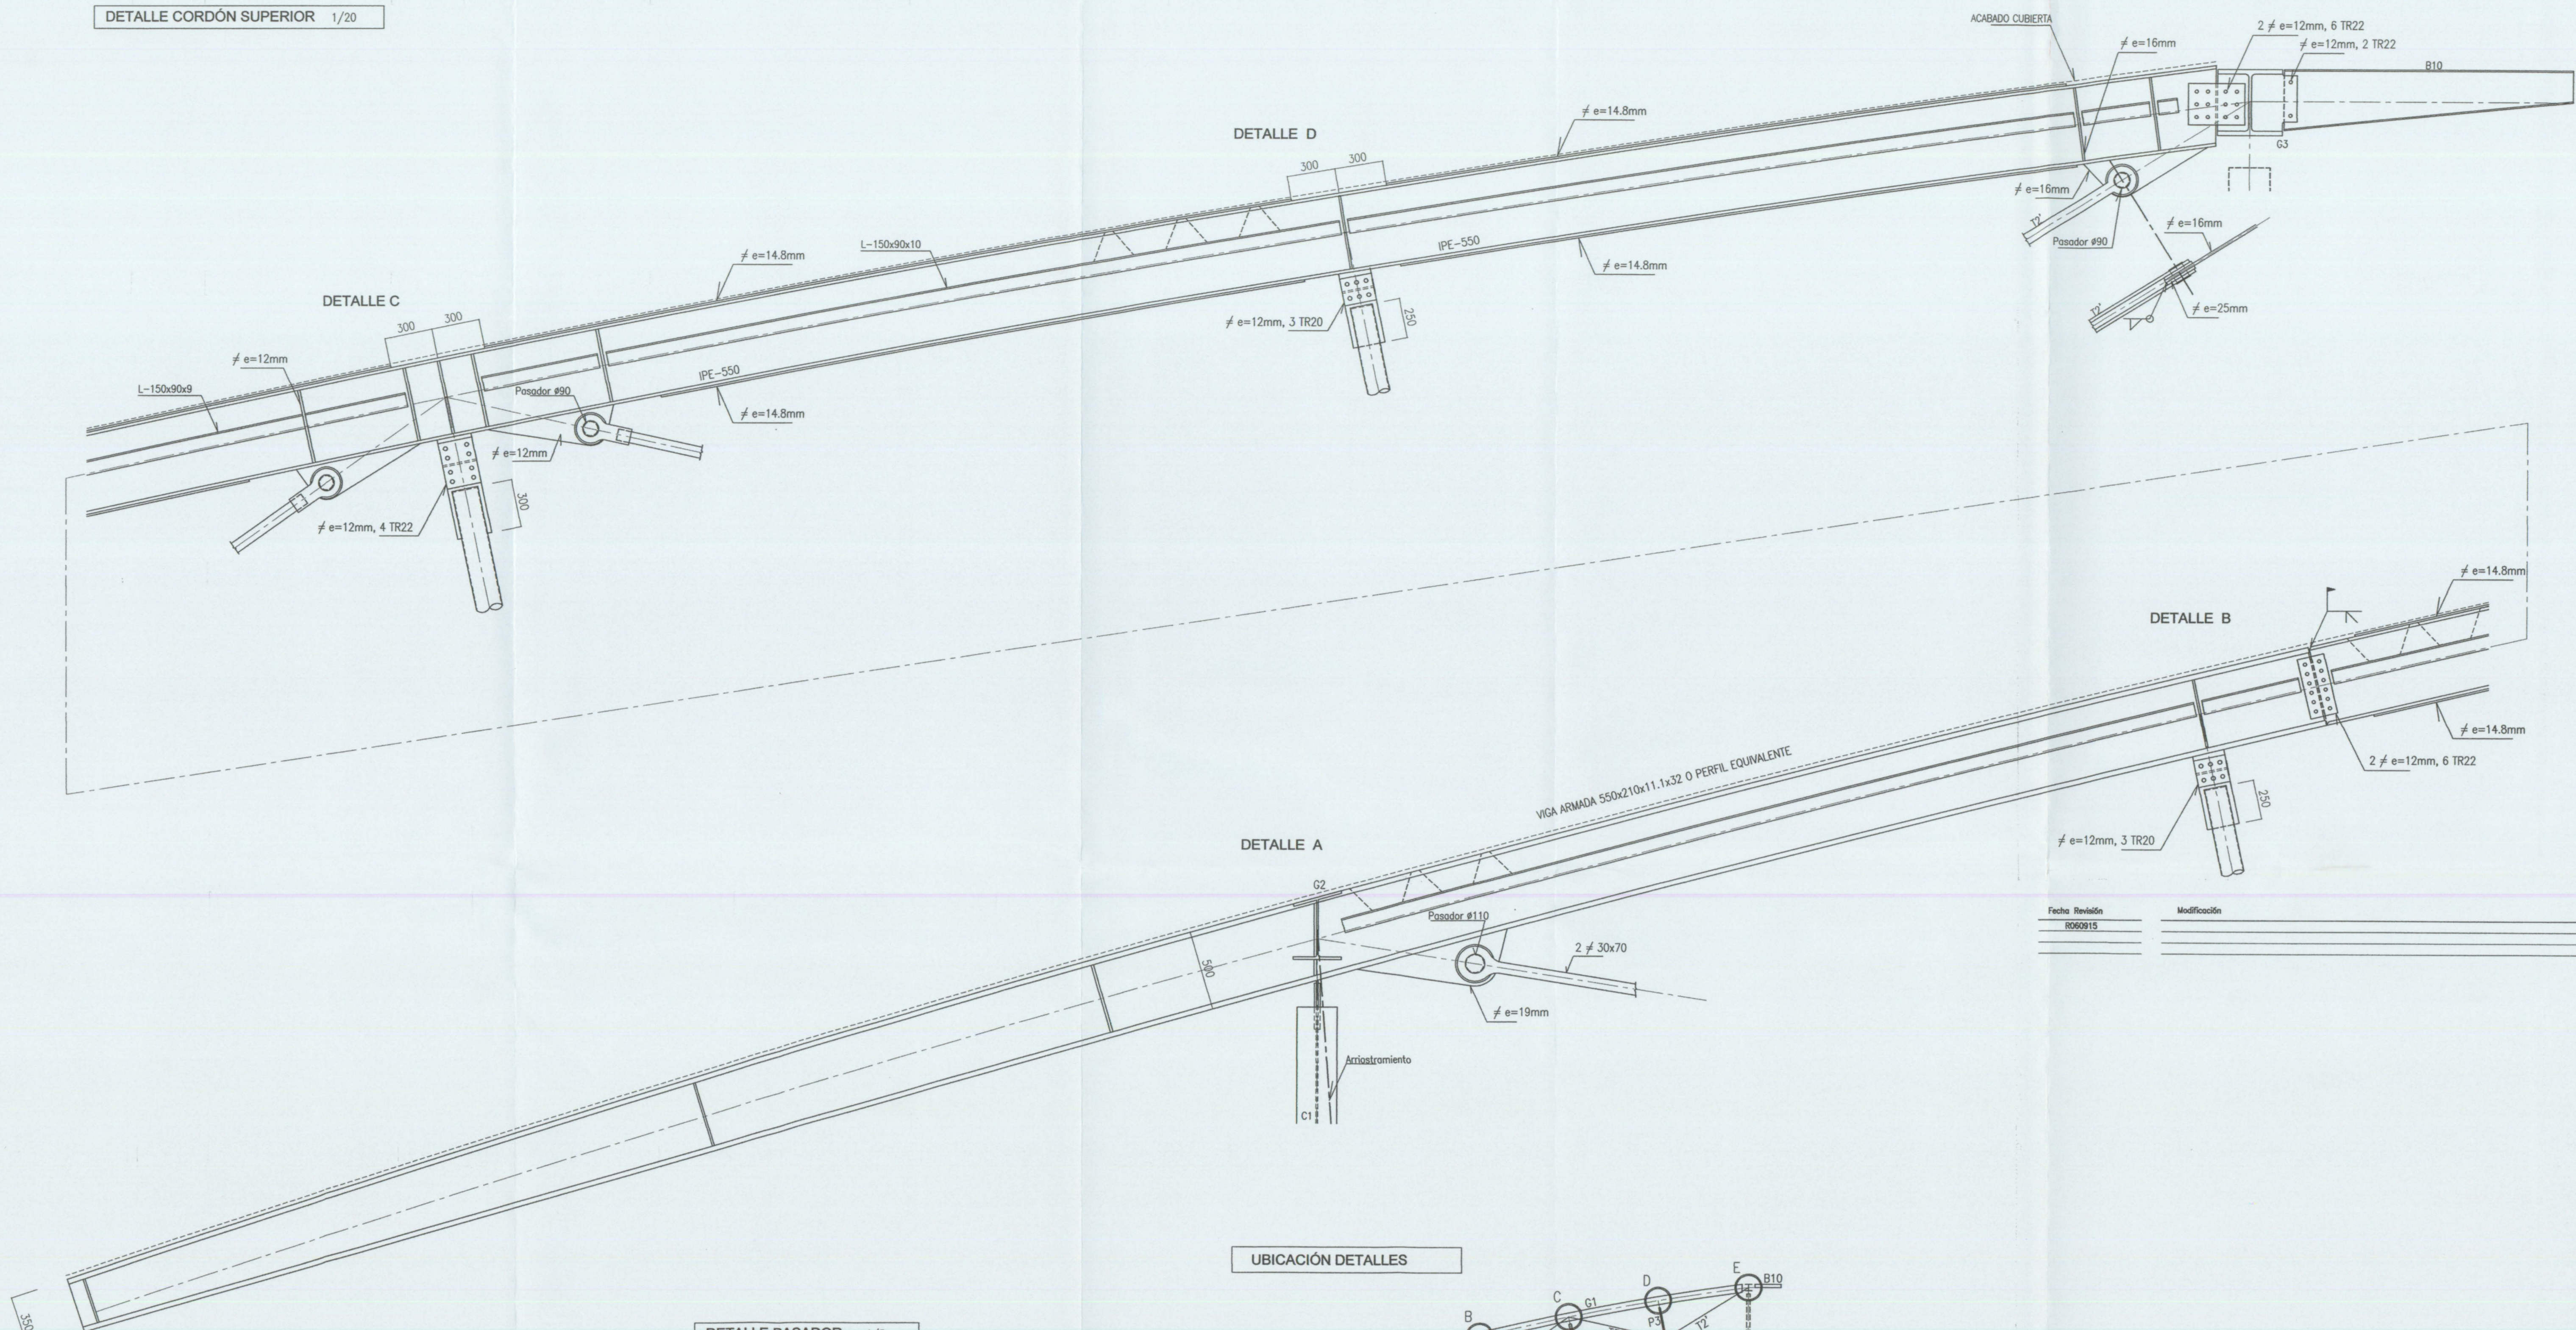

UBICACIÓN DETALLES

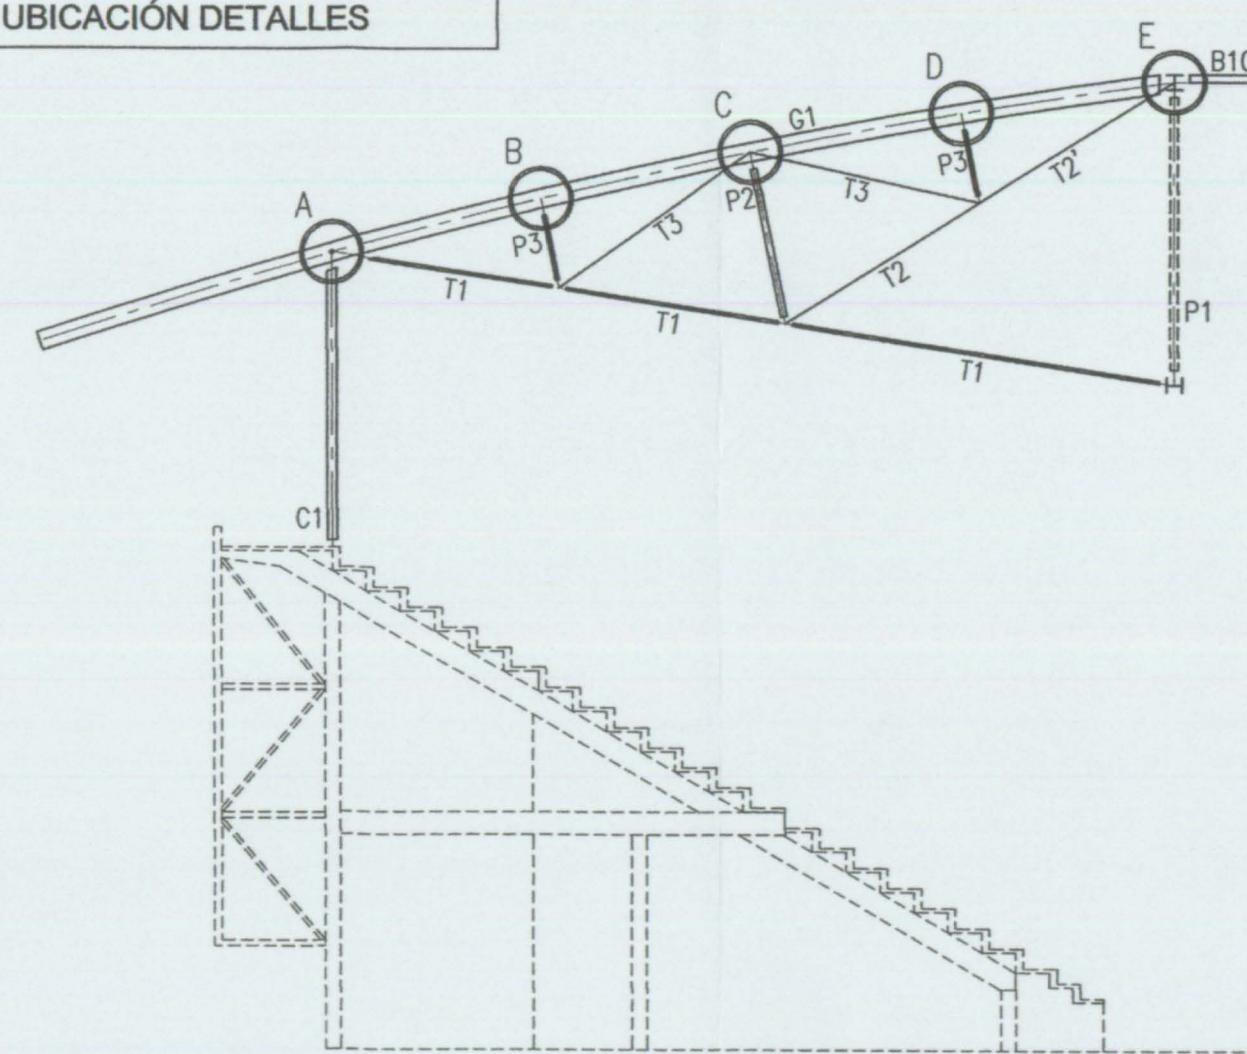

DETALLE PASADOR 1/5

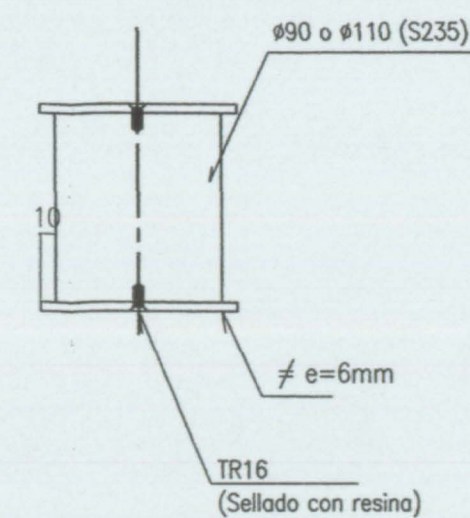

NOTAS

- (1) ACERO ESTRUCTURAL S235, SI NO SE INDICA UNA DESIGNACIÓN DIFERENTE
- (2) TORNILLOS DE ALTA RESISTENCIA DE CALIDAD A8t, SI NO SE INDICA UNA DESIGNACIÓN DIFERENTE

cmd
■■■ INGENIEROS
C/ Sirenia 46, 102 - 46022 VALDEIRA - Tel.: 963311100 Fax: 963315135

Llanera

(Three stylized signatures)

Autores del proyecto :
Dr. Ing. Alberto Domingo Calvo
Dr. Ing. Carlos Lázaro
Dr. Ing. Salvador Montión

Coordinador del proyecto :
Arq. Antonio Vela

EXCM. AJUNTAMENT DE XÀTIVA

**PROYECTO MODIFICADO DEL
PROYECTO DE REHABILITACIÓN Y
CUBRICIÓN DE LA PLAZA DE TOROS
DE XÀTIVA (VALENCIA)**

Situación	
Xátiva (VALENCIA)	

Código	Fecha	Escola
04IC071_PrMo	SEPTIEMBRE 2006	1:20

Plano	Plano N°
CUBIERTA ELA	105

CUBIERTA FIJA.
DETALLES II

10.5