

DETALLE ANILLO 1/20


DETALLE V

VISTA X

SITUACIÓN DE DETALLES

NOTAS

- (1) ACERO ESTRUCTURAL S235, SI NO SE INDICA UNA DESIGNACIÓN DIFERENTE
- (2) TORNILLOS DE ALTA RESISTENCIA DE CALIDAD A8t, SI NO SE INDICA UNA DESIGNACIÓN DIFERENTE

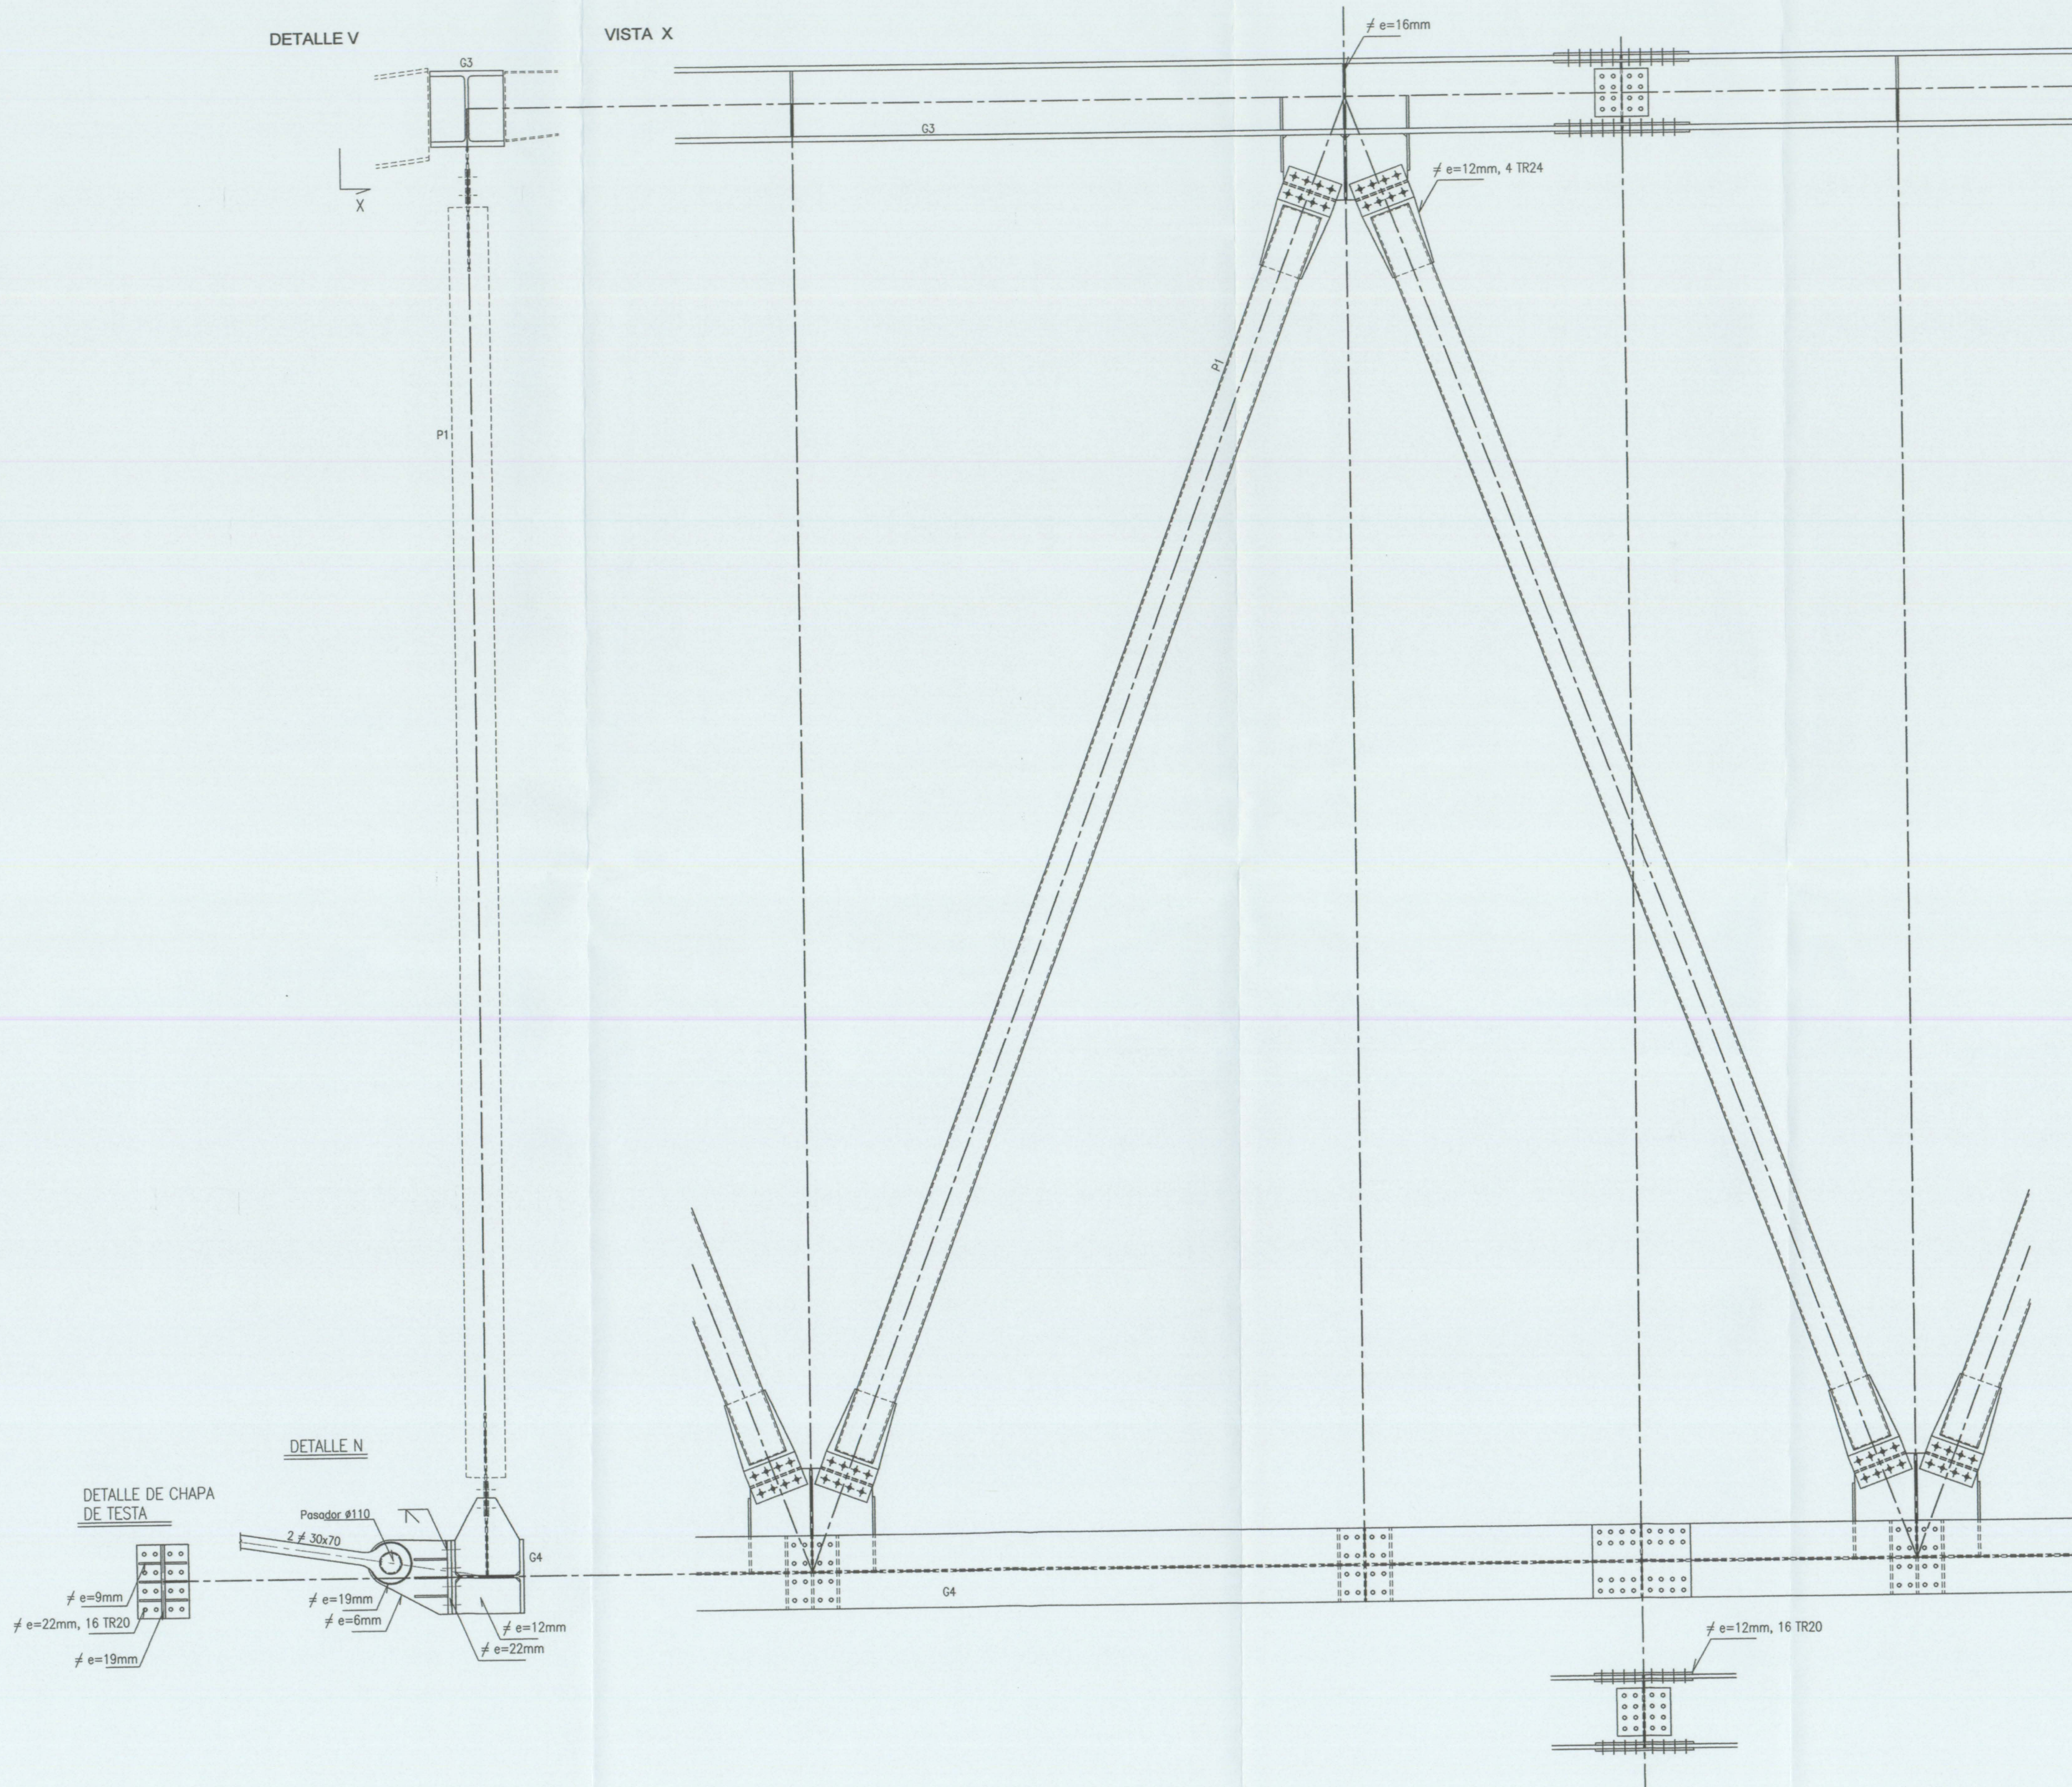

Fecha Revisión	Modificación
R060915	

cmd INGENIEROS

C/ Sanyo 48, 102 - 46102 VALÈNCIA - Tel: 963811180 Fax: 963815242

Llanera

Autores del proyecto:
Dr. Ing. Alberto Domingo Cabo
Dr. Ing. Carlos Lázaro
Dr. Ing. Salvador Morleón
Coordinador del proyecto:
Arq. Antonio Vela

EXCM. AJUNTAMENT DE XÀTIVA

Título
PROYECTO MODIFICADO DEL PROYECTO DE REHABILITACIÓN Y CUBRICIÓN DE LA PLAZA DE TOROS DE XÀTIVA (VALENCIA)

Situación
Xàtiva (VALENCIA)

Código
04IC071_PrMo

Fecha
SEPTIEMBRE 2006

Escola
1:20

Plano N°
10.6

CUBIERTA FIJA.
DETALLES III