



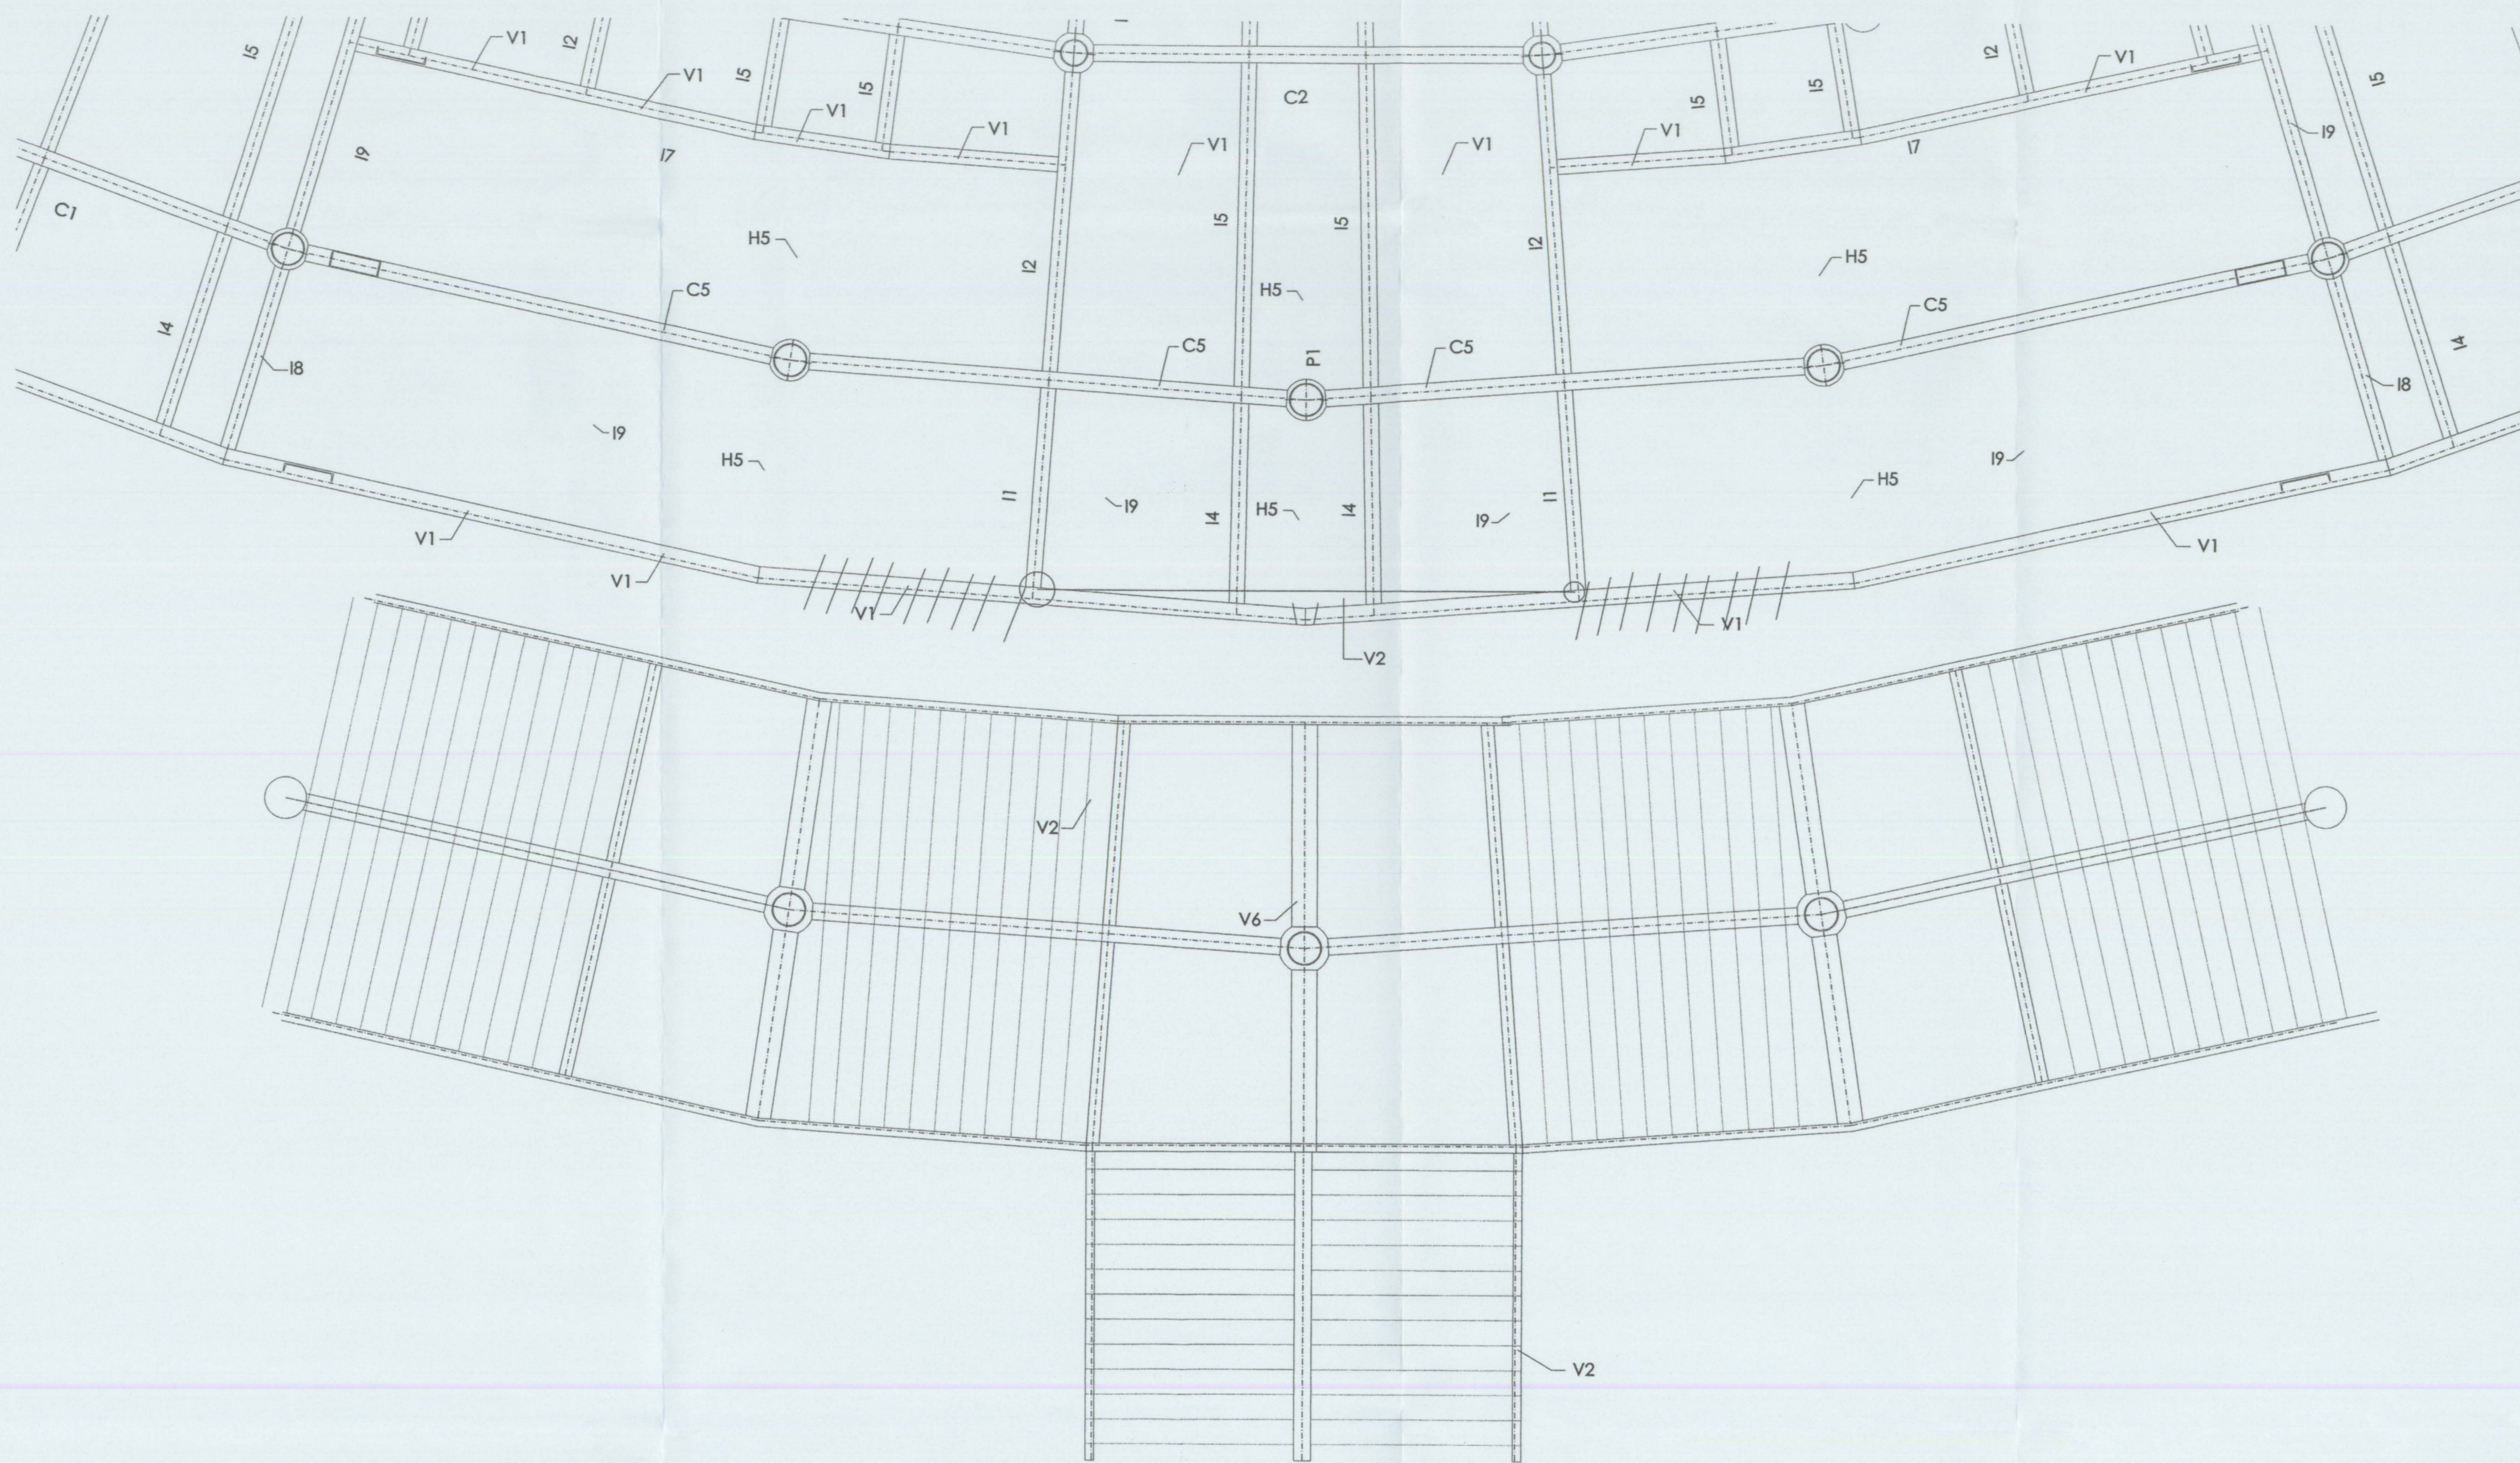

SECCIÓN D-D
Escala 1:50

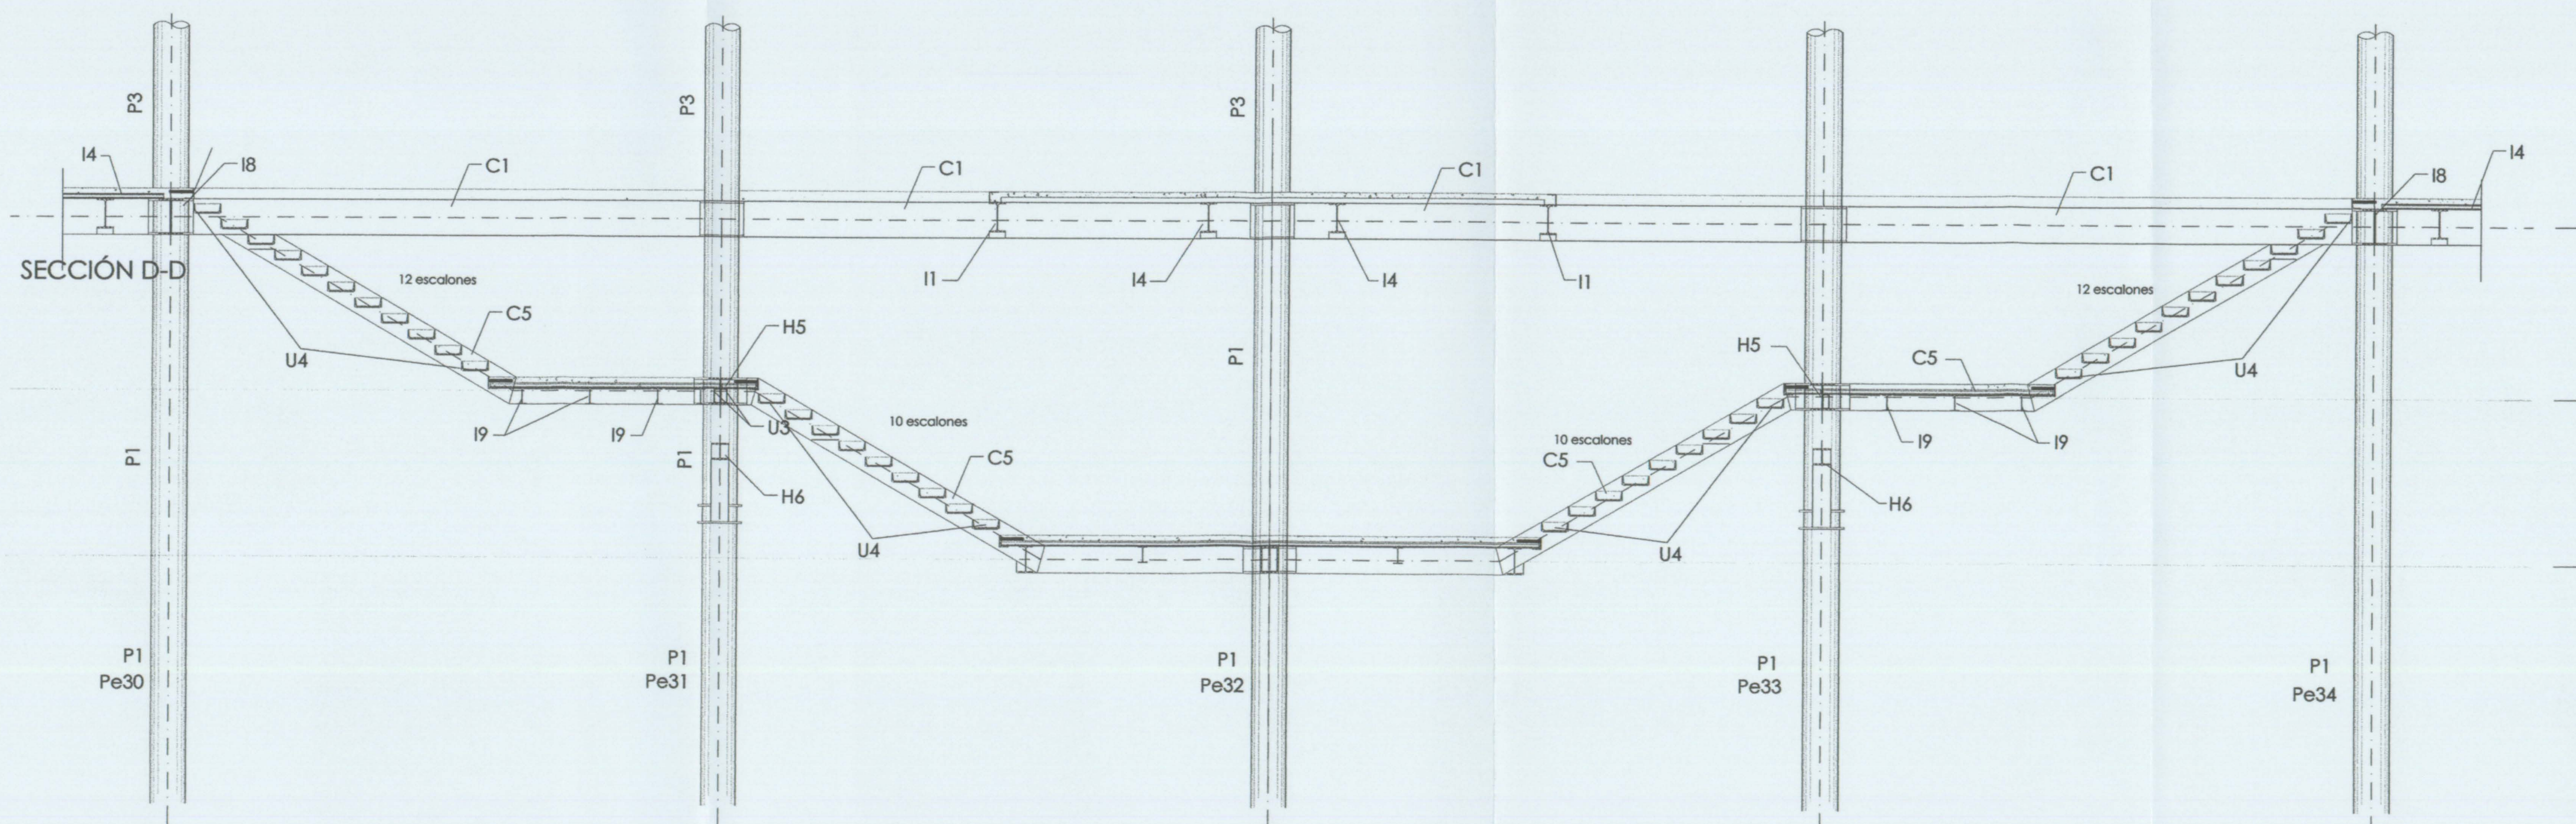

NOTA: Las únicas medidas válidas son las cotas.

Fecha	Revisión	Modificación
	RD60915	

cmd
INGENIEROS
C/ Segur 18, 102 - 46102 VALÈNCIA - Tel.: 963311100 Fax: 963311142

Llanera

[Signature]

Autores del proyecto :
Dr. Ing. Alberto Domingo Cabo
Dr. Ing. Carlos Lázaro
Dr. Ing. Salvador Monleón
Coordinador del proyecto :
Arq. Antonio Vela

EXCM. AJUNTAMENT DE XÀTIVA			
Título PROYECTO MODIFICADO DEL PROYECTO DE REHABILITACIÓN Y CUBRICIÓN DE LA PLAZA DE TOROS DE XÀTIVA (VALENCIA)			
Situación Xàtiva (VALENCIA)			
Código 04IC071_PrMo	Fecha SEPTIEMBRE 2006	Escala 1:200	Plano Nº 9.3.63
Estructura Inferior ESCALERA DOBLE 1			