


SECCIÓN D-D  
Escala 1:50

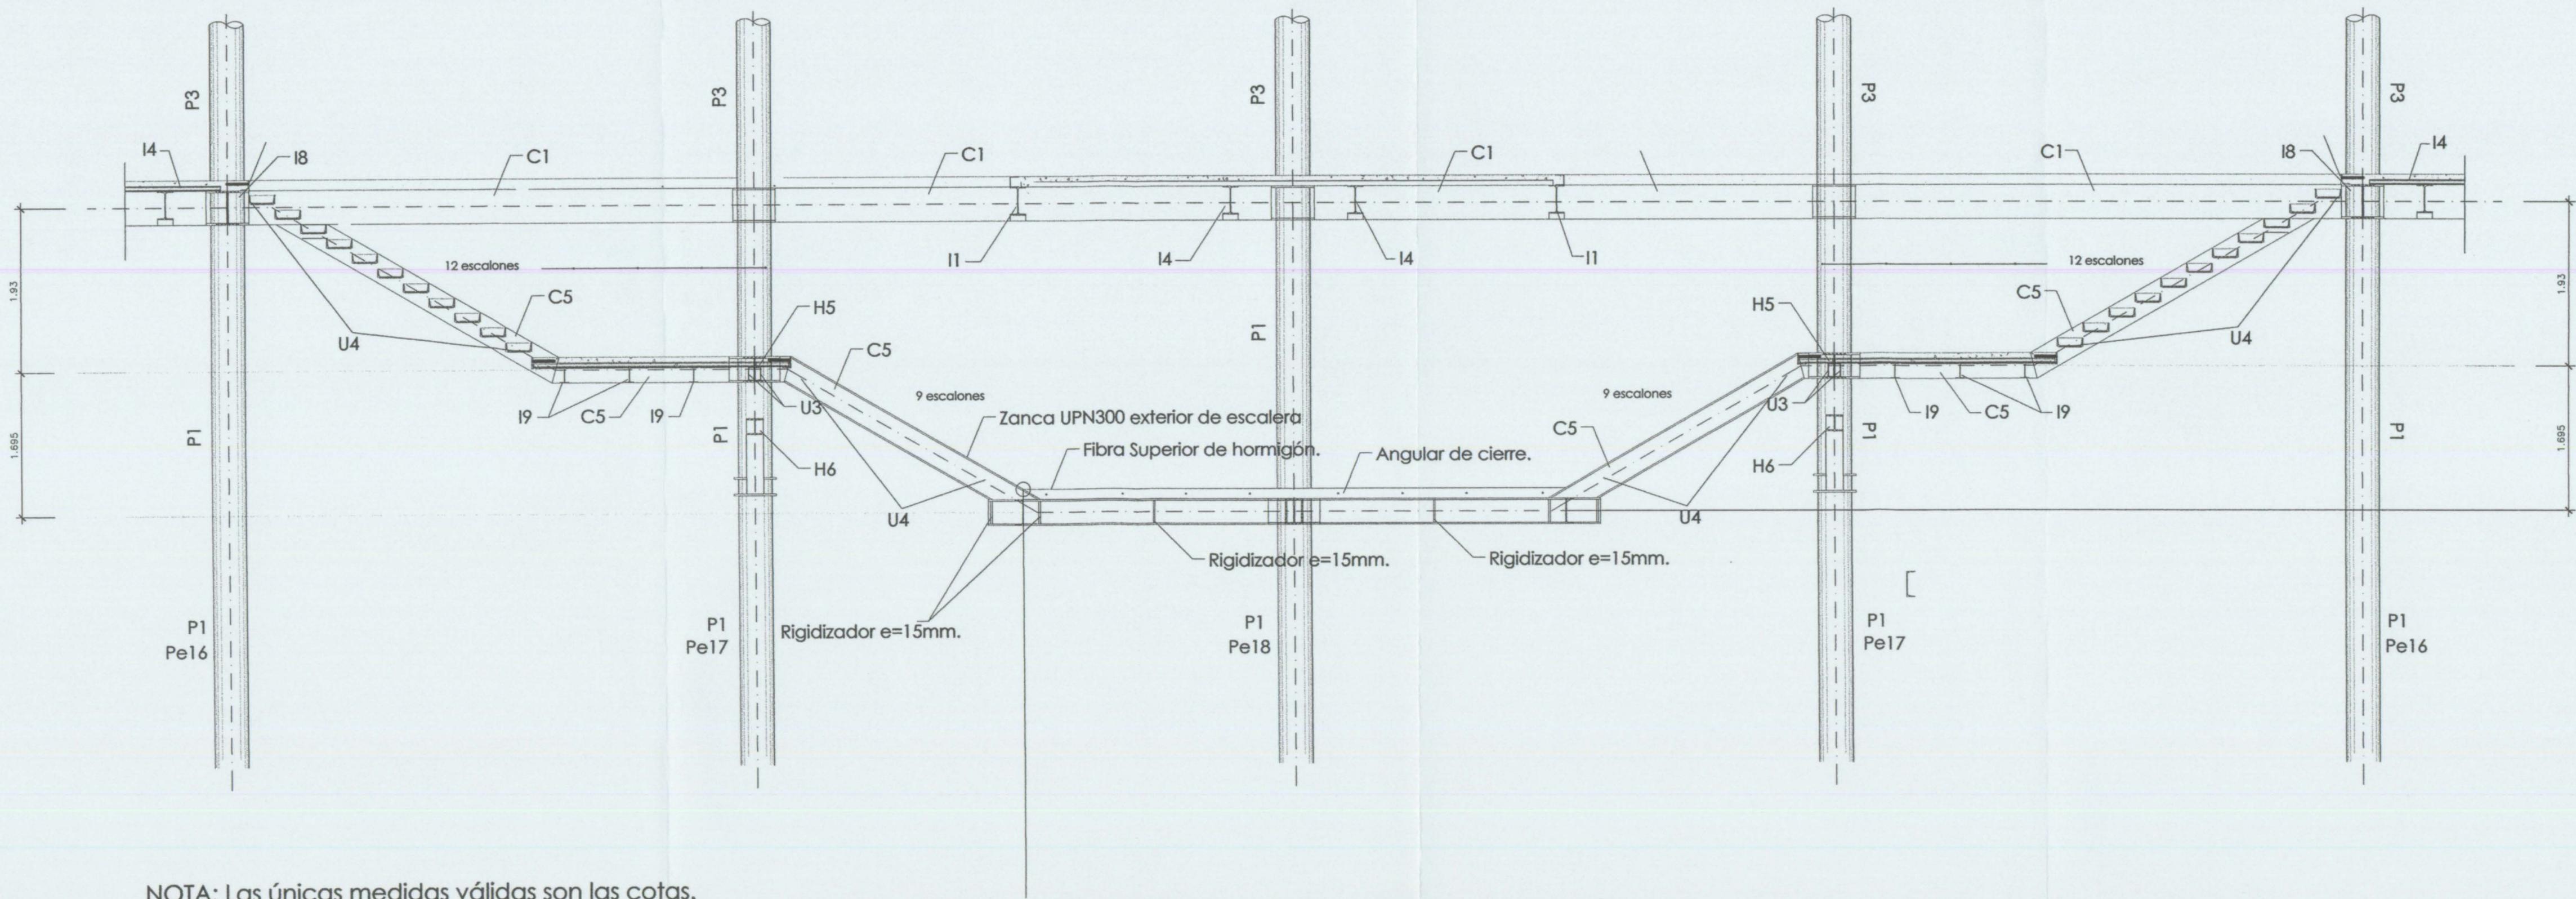

Fecha Revisión  
R060915

Modificación

Este documento es propiedad de su autor. Su utilización, total o parcial, sin el consentimiento expreso y escrito a favor de la persona autorizada suscita la responsabilidad del autor.

<b>cmd</b> <b>INGENIEROS</b> C/ Serpis 68, 102 - 46022 VALENCIA - Tel.: 963391190 Fax: 963615742	<b>Llanera</b>	<b>EXCM. AJUNTAMENT DE XÁTIVA</b>
Título		
<b>PROYECTO MODIFICADO DEL PROYECTO DE REHABILITACIÓN Y CUBRICIÓN DE LA PLAZA DE TOROS DE XÁTIVA ( VALENCIA )</b>		
Situación		
Xátiva (VALENCIA)		
Código	Fecha	Escala
04IC071_PrMo	SEPTIEMBRE 2006	1:200
Plano		
<b>ESTRUCTURA INFERIOR ESCALERA DOBLE DETALLES</b>		

Autores del proyecto :  
Dr. Ing. Alberto Domingo Cabo  
Dr. Ing. Carlos Lázaro  
Dr. Ing. Salvador Monleón  
Coordinador del proyecto :  
Arq. Antonio Vela

**9.3.6.5**