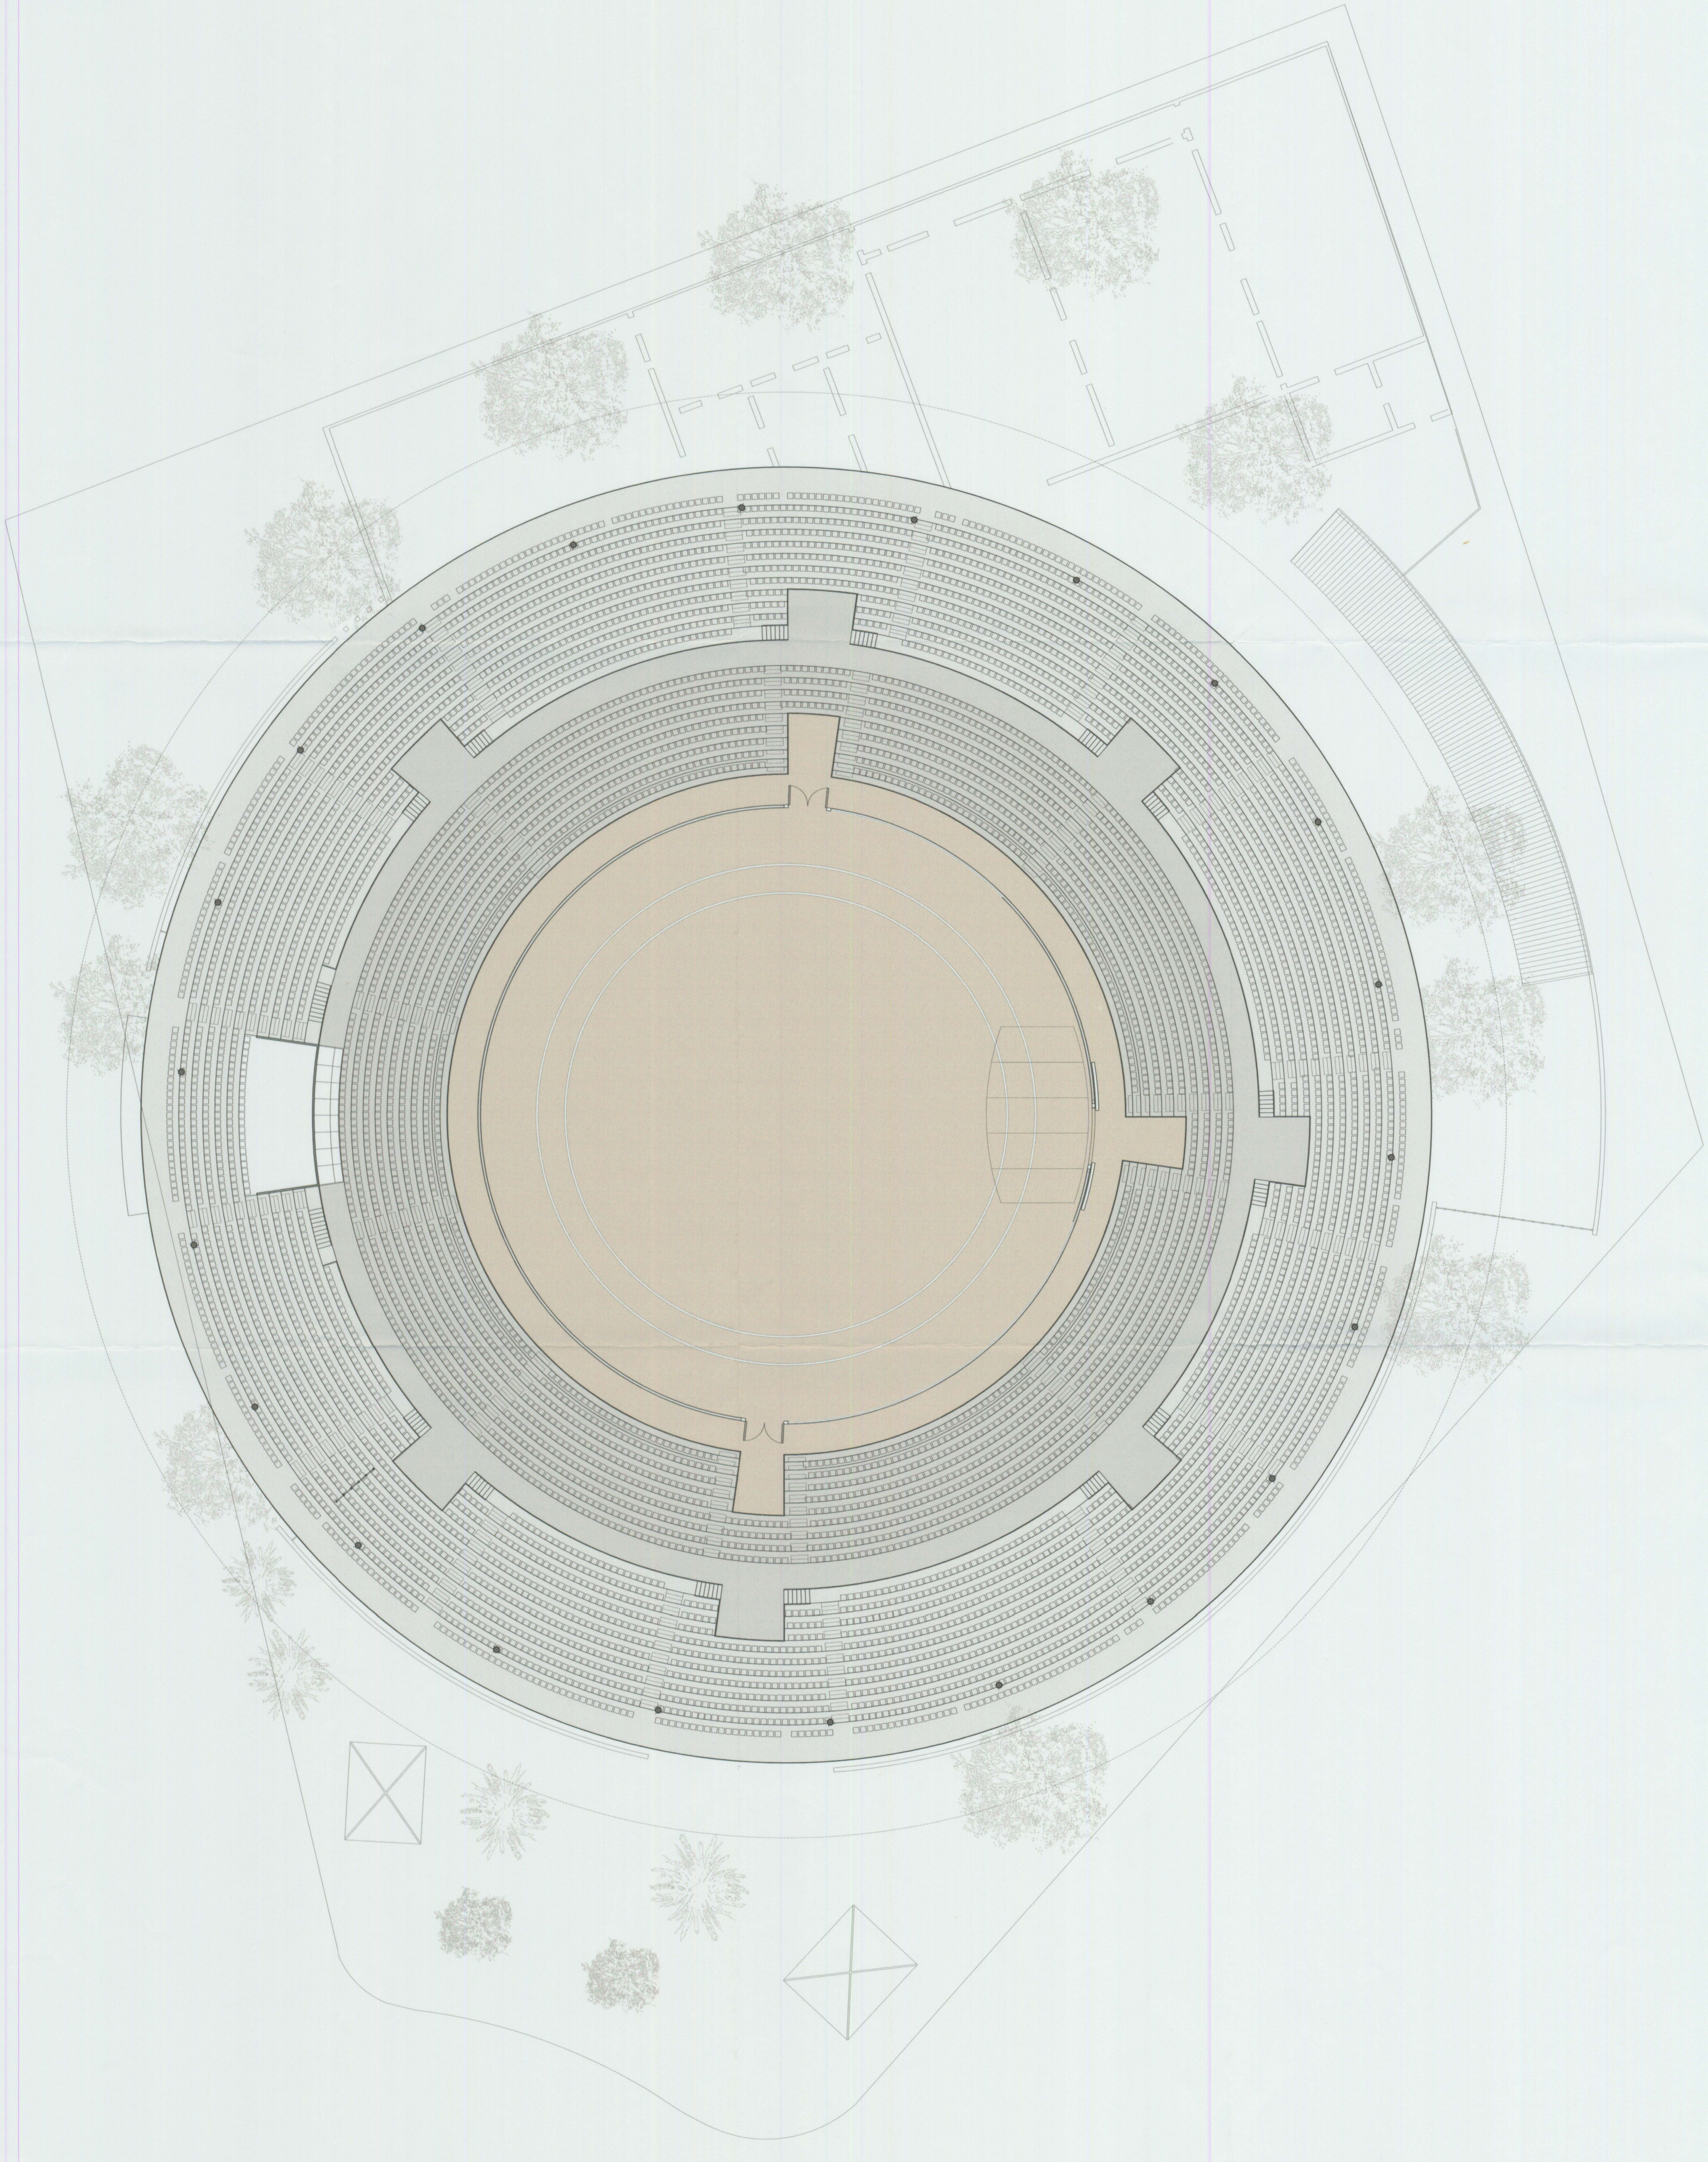

Fecha Revisión	Modificación
R05-10-03	

Este documento es copia de su original. Su utilización total o parcial, así como cualquier reproducción o cesión a terceros, requerirá la previa autorización expresa, quedando en todo caso prohibida cualquier modificación unilateral del mismo.

C M ARQUITECTURA, INGENIERIA, URBANISMO Y MEDIO AMBIENTE
C/ Gorgos, 5 y 7 – 46021 VALENCIA – Telf.: 963391180
Fax: 963615742 – e-mail: cm-sl@cm-sl.com

Llanera

Autores del proyecto :
D. Alberto Domingo
D. Carlos Lázaro
D. Salvador Monleón
D. Mamoru Kawaguchi

Coordinador del proyecto :
D. Antonio Vela

EXCM. AJUNTAMENT DE XATIVA

Título

PROYECTO DE REHABILITACION Y CUBRICION DE LA PLAZA DE TOROS DE XATIVA (VALENCIA)

Situación

Xátiva (VALENCIA)

Código	Fecha	Escala
04IC071_Prbe	OCTUBRE 2005	1:200

Plano	Plano Nº
DISTRIBUCION PLANTA SEGUNDA	3.3