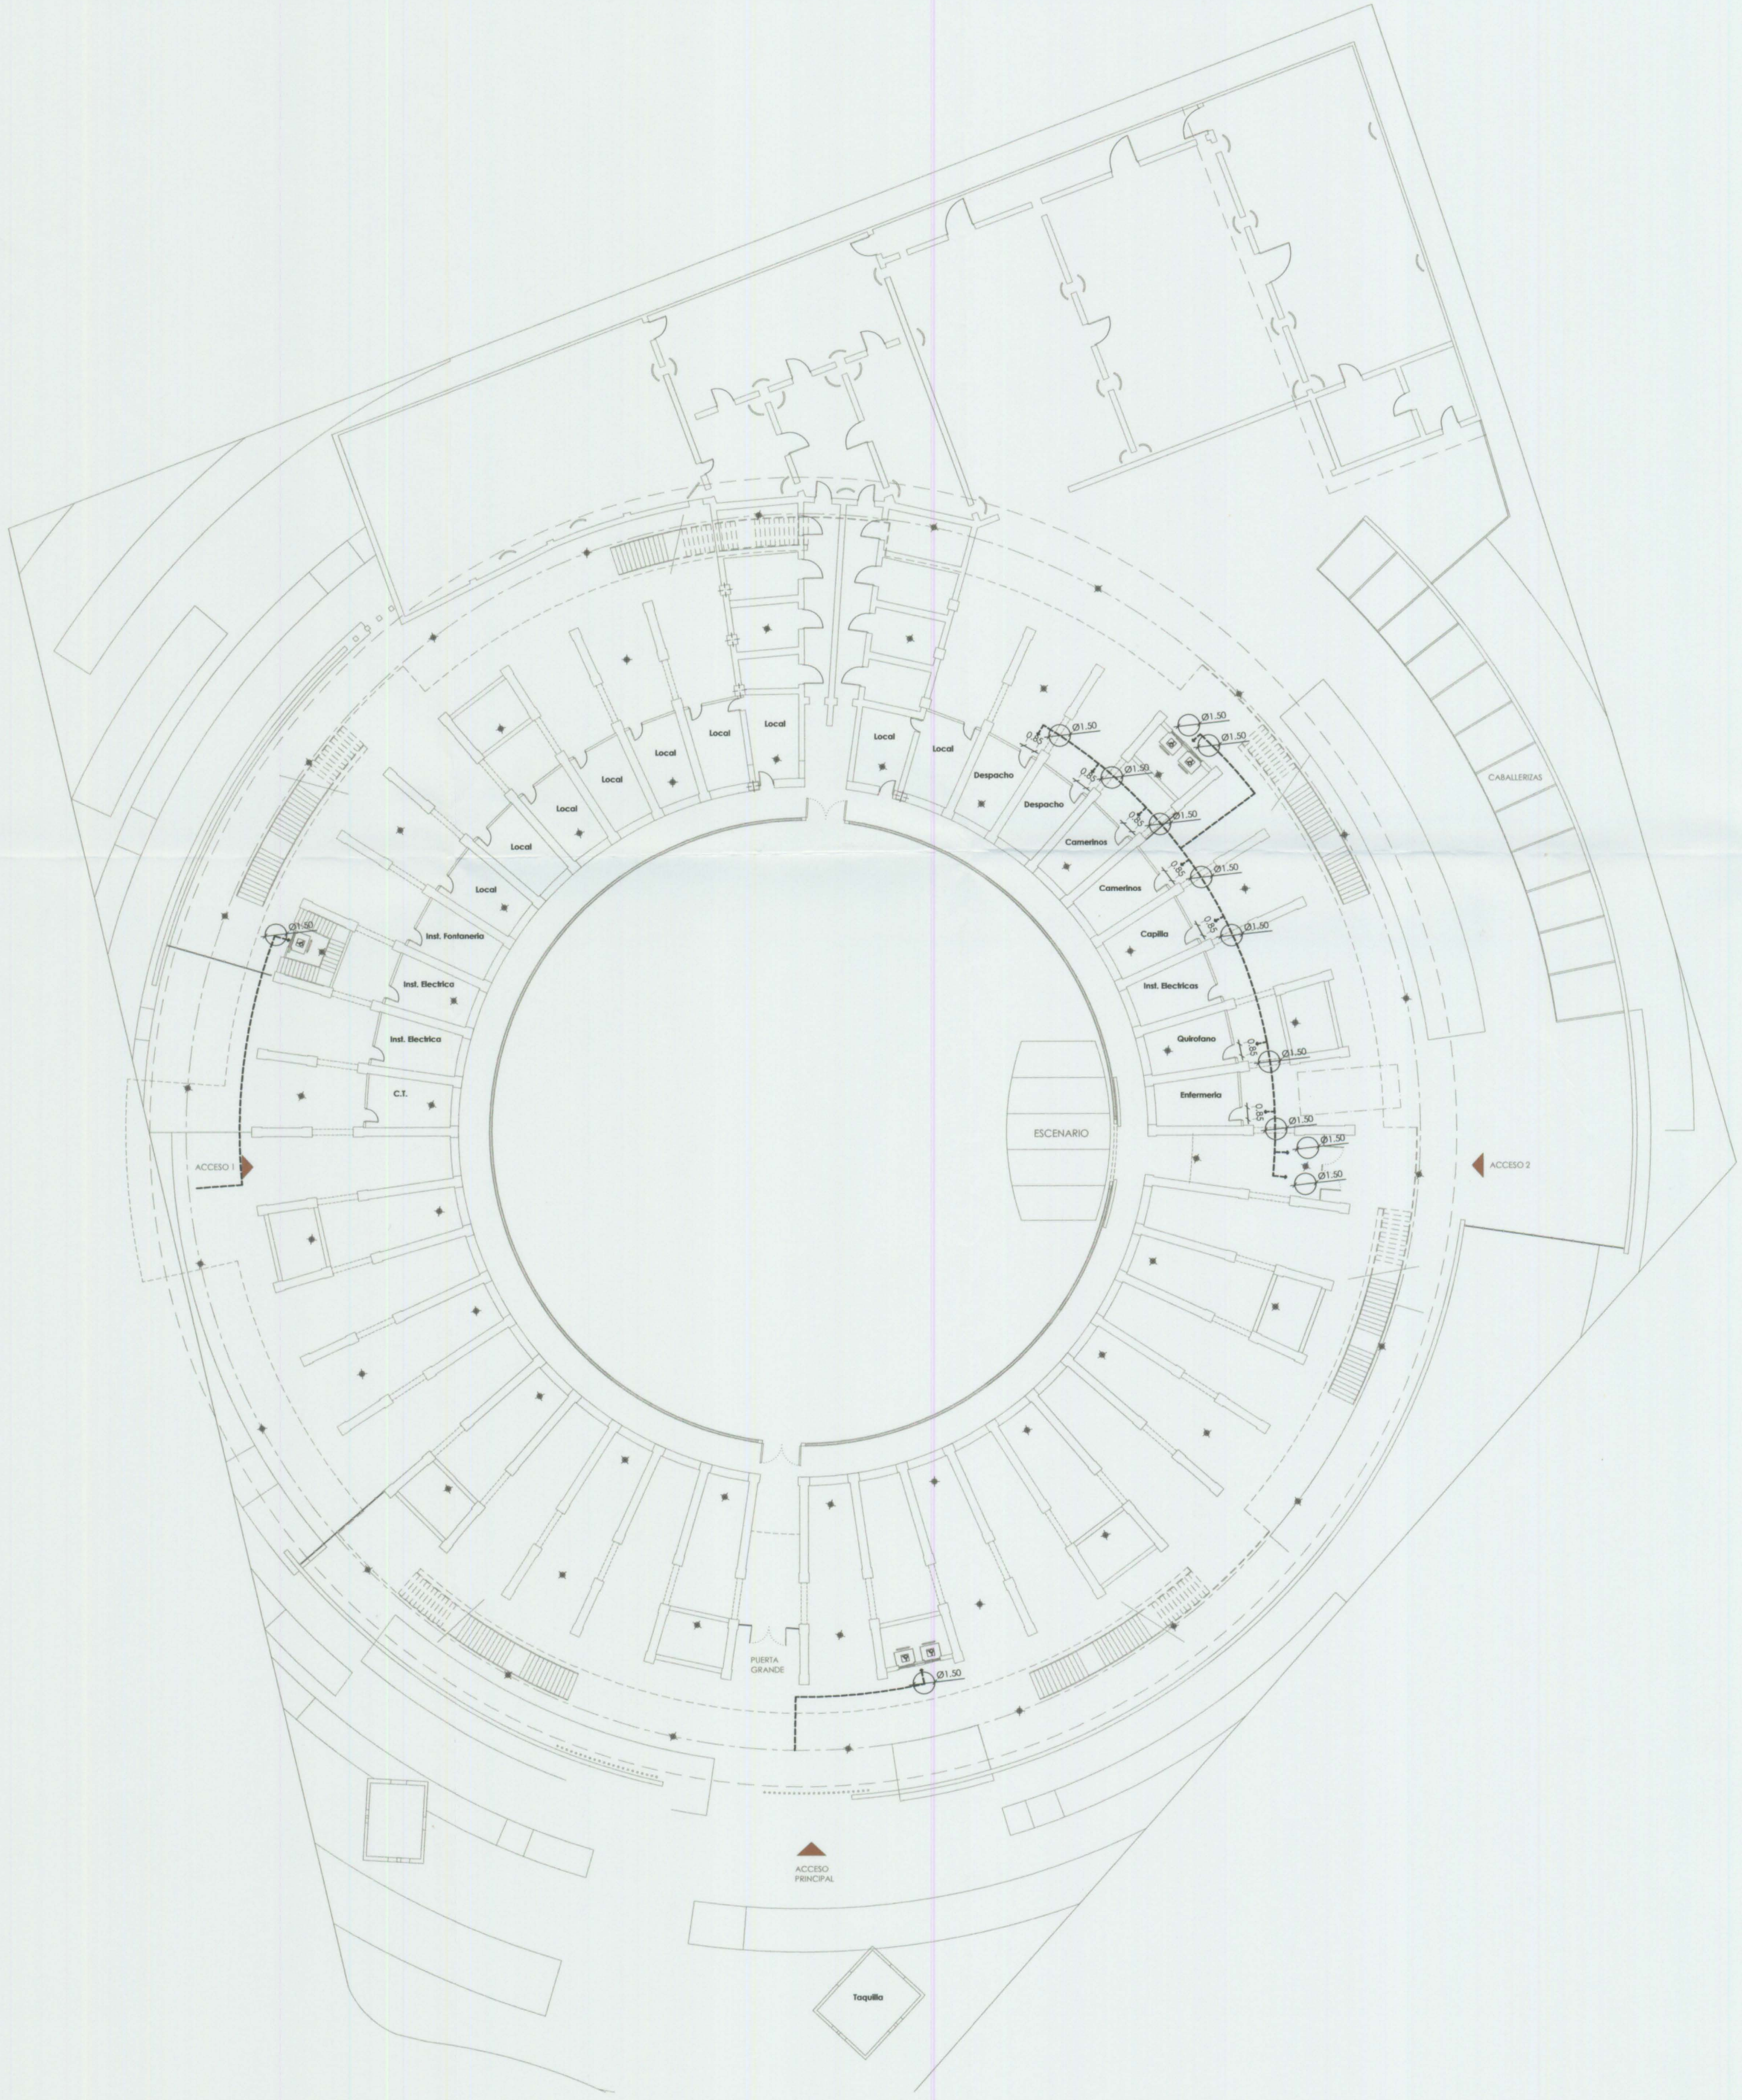

Fecha Revisión	Modificación
R05-10-03	

C M ARQUITECTURA, INGENIERIA, URBANISMO Y MEDIO AMBIENTE
C/ Gorgos, 5 y 7 - 46021 VALENCIA - Telf.: 963391180
Fax: 963615742 - e-mail: cm-sl@cm-sl.com

AENOR ER Empresa Registrada ER - 0474/1/01

IQNet

Llanera

Autores del proyecto :
D. Alberto Domingo
D. Carlos Lázaro
D. Salvador Monleón
D. Mamoru Kawaguchi

Coordinador del proyecto :
D. Antonio Vela

EXCM. AJUNTAMENT DE XATIVA

Título

PROYECTO DE REHABILITACION Y CUBRICION DE LA PLAZA DE TOROS DE XATIVA (VALENCIA)

Situación

Xátiva (VALENCIA)

Código	Fecha	Escala
04IC071_Prbe	OCTUBRE 2005	1:300

Plano	Plano Nº
ACCESIBILIDAD PLANTA BAJA	9.2.1